


PLANTA BAIXA

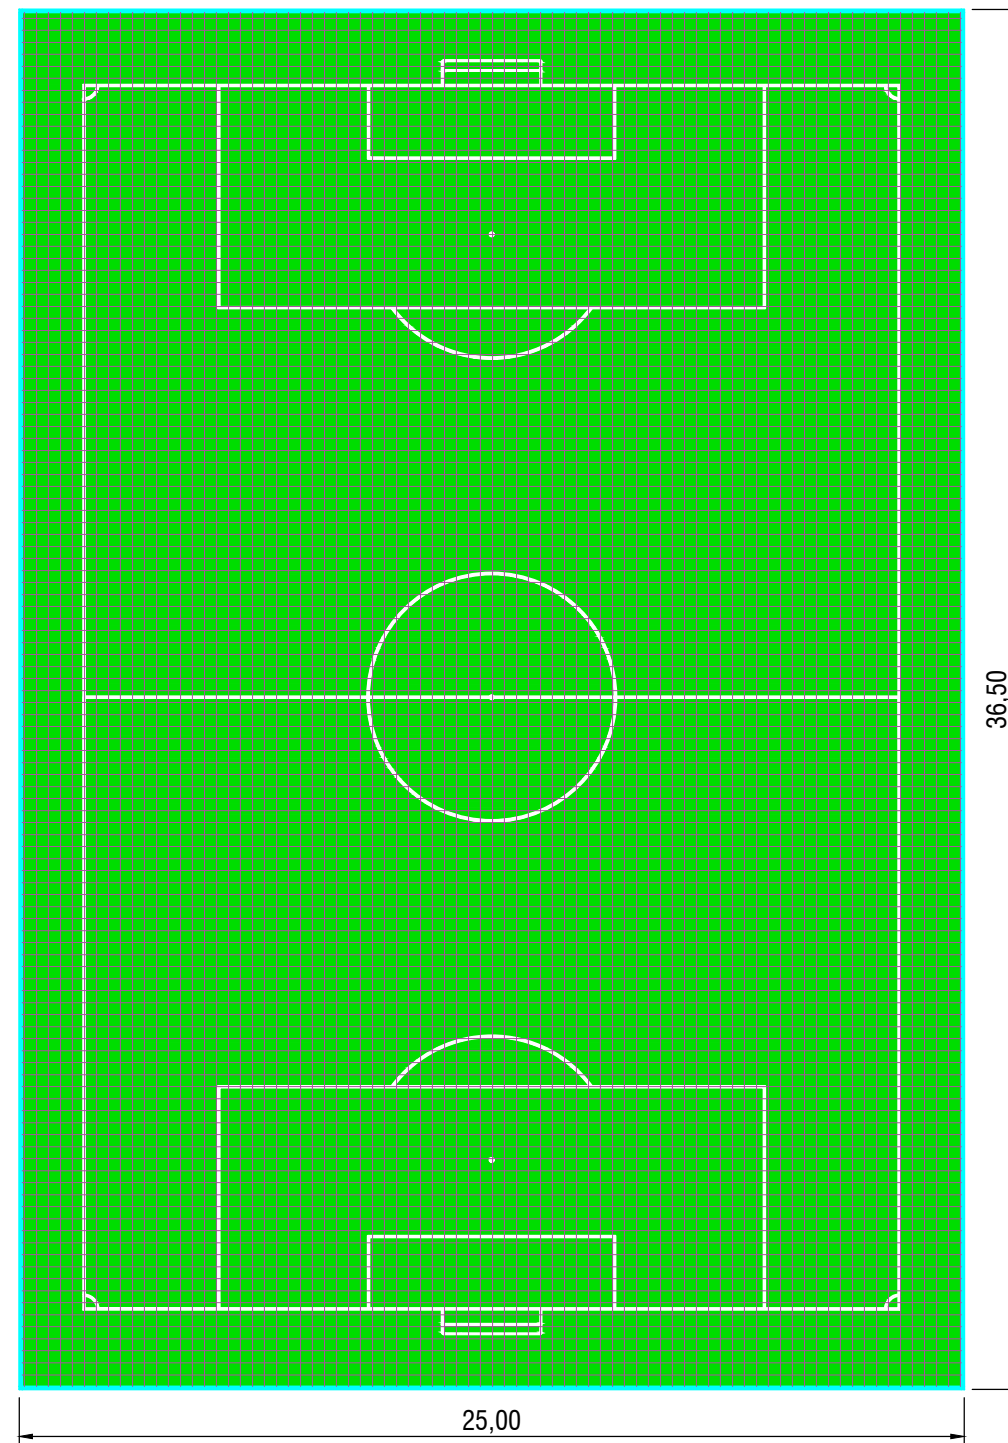

PLANTA COM COBERTURA

LEGENDA:	
	GRAMA SINTÉTICA FIBRILADA 50MM 8000 DETEX
	TUBOS GALVANIZADOS COM BITOLAS 2", 2 1/2" E 3"
	TELA DE AÇO REVESTIDA EM PVC
	REDE NYLON FIO 4MM
	REDE NYLON FIO 2MM

PREFEITURA MUNICIPAL DE CONGONHAL - Secretaria Municipal de Obras		Folha: 01/02
Obra: QUADRA SOCIETY		Escala: 1:200
Local: RUA PRUDENTE DE MORAIS, 446. BAIRRO CENTRO - CONGONHAL/MG		Unidade: Metros
Desenho: Wanessa Fernanda Gomes		Data: Dezembro de 2023
Proprietário: Prefeitura Municipal de Congonhal	CNPJ: 18.675.967/0001-39	Visto:
Responsável: Eng. Darian Jonnis José da Silva	CREA: 174.603/D	Visto: