


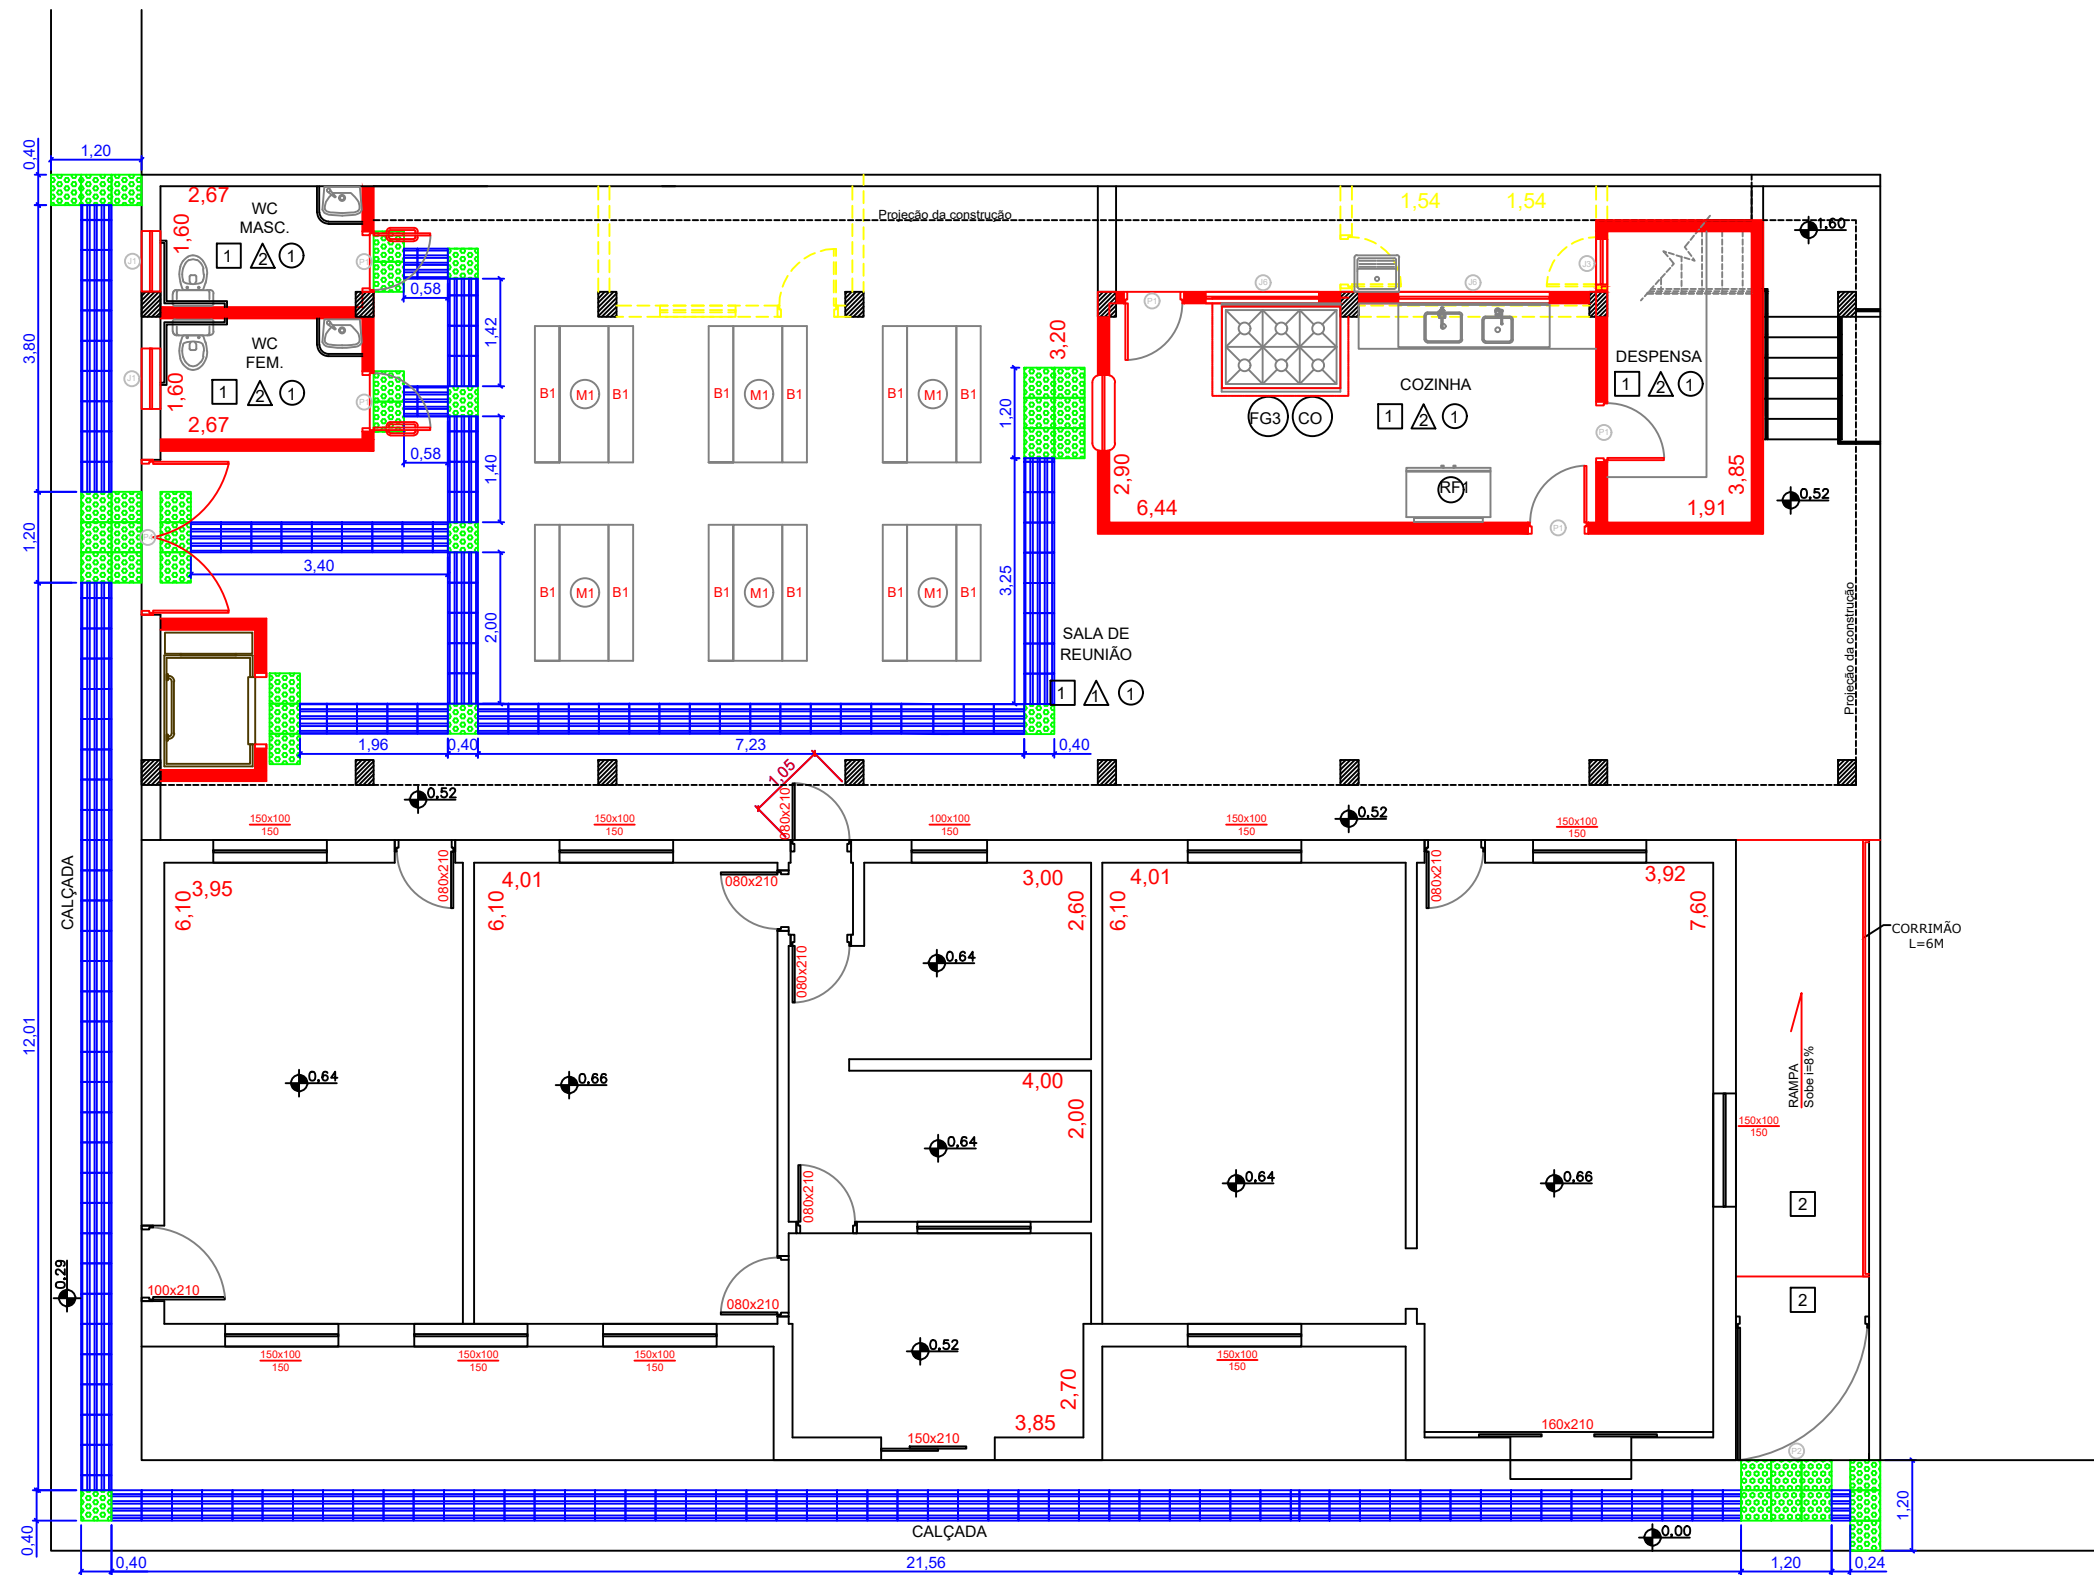

PLANTA BAIXA - PROJETO DE ACESSIBILIDADE
ESCALA --- 1/100

LEGENDA:

- DEMOLIR
- CONSTRUIR
- EXISTENTE
- Fechamento de vãos abertos

LEGENDA:

- PISO TÁTIL ALERTA
- PISO TÁTIL DIRECIONAL

QUADRO DE ESQUADRIAS					
PORTAS					
Código	Dimensão(cm)	Pelotril(cm)	Descrição	Quantidade	Situação
P1	80 x 210	-	Porta de abrir de madeira de uma folha	13	Implantar
P2	180 x 210	-	Porta pivotante de vidros temperado, 2 folhas	1	Trocar
P3	160 x 210	-	Porta pivotante de vidros temperado, 1 folha	1	Implantar
P4	200 x 250	-	Porta de abrir de vidro temperado	1	Implantar
P5	300 x 210	-	Porta vidro temperado incolor, 2 folhas de correr	1	Trocar
JANELAS					
Código	Dimensão(cm)	Pelotril(cm)	Descrição	Quantidade	Situação
J1	80 x 60	150	Janela de alumínio tipo maxim-ar em vidro	2	Implantar
J2	60 x 80	170	Janela de alumínio tipo maxim-ar em vidro	2	Trocar
J3	60 x 100	110	Janela de alumínio tipo maxim-ar em vidro	1	Implantar
J4	100 x 80	130	Janela de alumínio tipo maxim-ar em vidro	1	Trocar
J5	150 x 100	150	Janela em alumínio de correr com 2 folhas em vidro	5	Trocar
J6	150 x 100	110	Janela em alumínio de correr com 2 folhas em vidro	2	Implantar
J7	160 x 100	150	Janela em alumínio de correr com 2 folhas em vidro	1	Implantar
J8	200 x 100	150	Janela em alumínio de correr com 2 folhas em vidro	1	Implantar
OBS: Todas as esquadrias apresentas neste quadro serão trocas.					

TÍTULO: PROJETO DE ACESSIBILIDADE PARA REFORMA E AMPLIAÇÃO DO CRAS

R.T. EXECUÇÃO:		CREA:	
DARIAM JONNIS JOSE DA SILVA ENGENHEIRO CIVIL		174.603/D	
PROPRIETÁRIO:		CPF/CNPJ:	
PREFEITURA MUNICIPAL DE CONGONHAL		18.675.967/0001-39	
PROJETO	CATEGORIA DE USO:		
	REFORMA PREDIO DO CRAS DE CONGONHAL		
	DETALHE:		DATA:
	Planta de piso podotátil		Agosto de 2023
	RUA:		NUMERO:
	RUA DONÁ PULCHÉRIA PAIVA PINTO		123 E 129
LOCAL:		LOTE:	FOLHA:
CENTRO, CONGONHAL - MG			única