
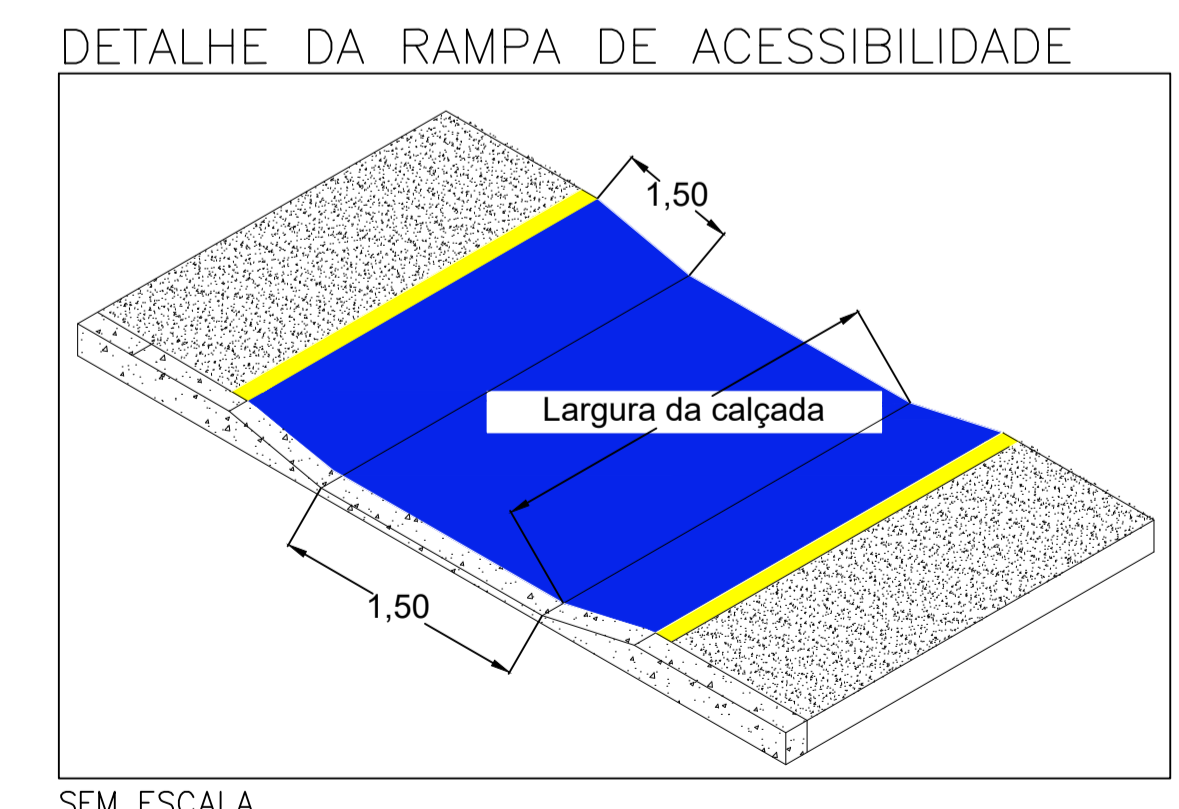
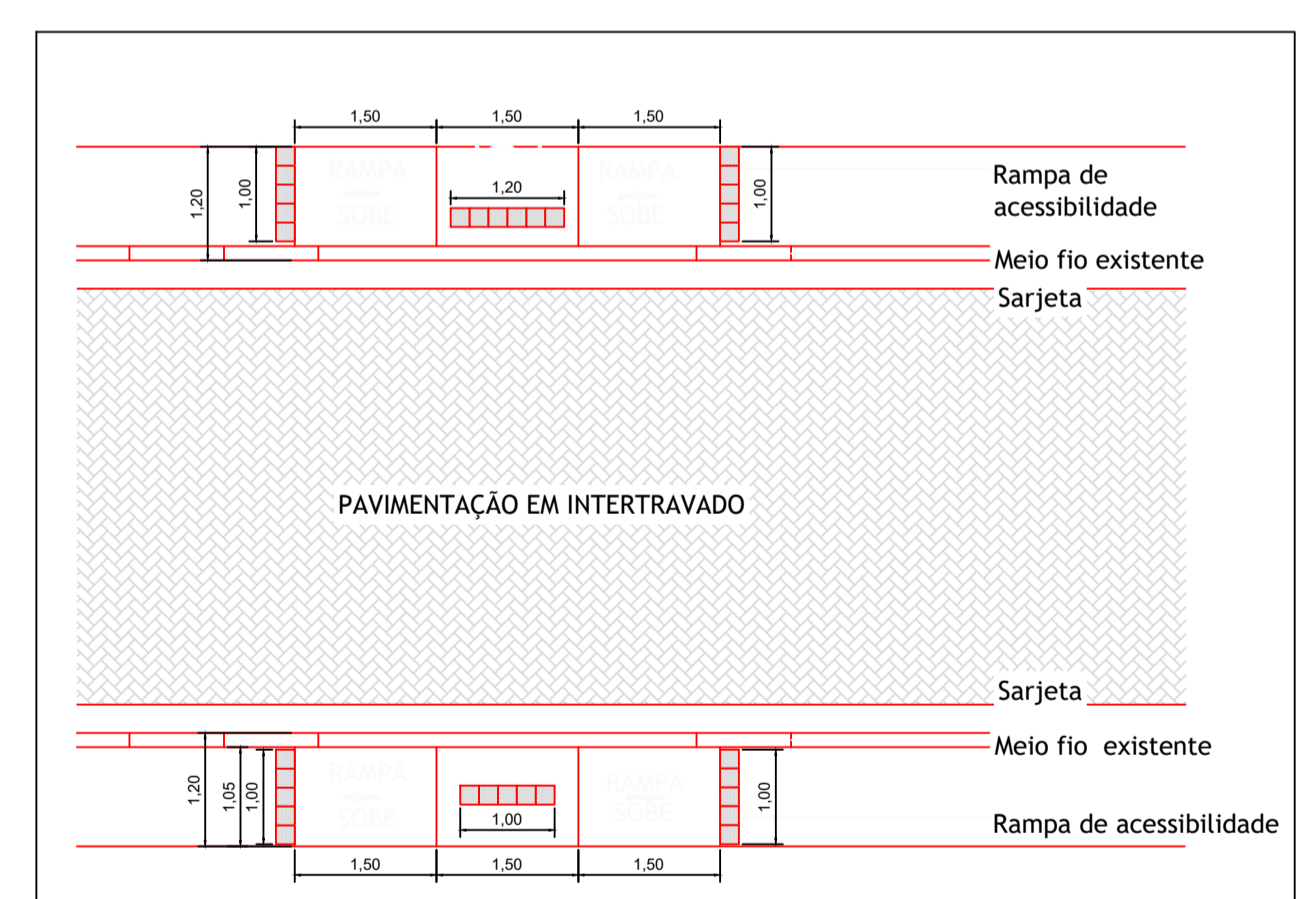


PLANTA DE SINALIZAÇÃO E ACESSIBILIDADE
Escala: 1:500

QUADRO DE PLACAS		
PLACAS	SIGNIFICADO	QUANTIDADE
	PLACA DE IDENTIFICAÇÃO DE RUA	14
	PARADA OBRIGATORIA	9

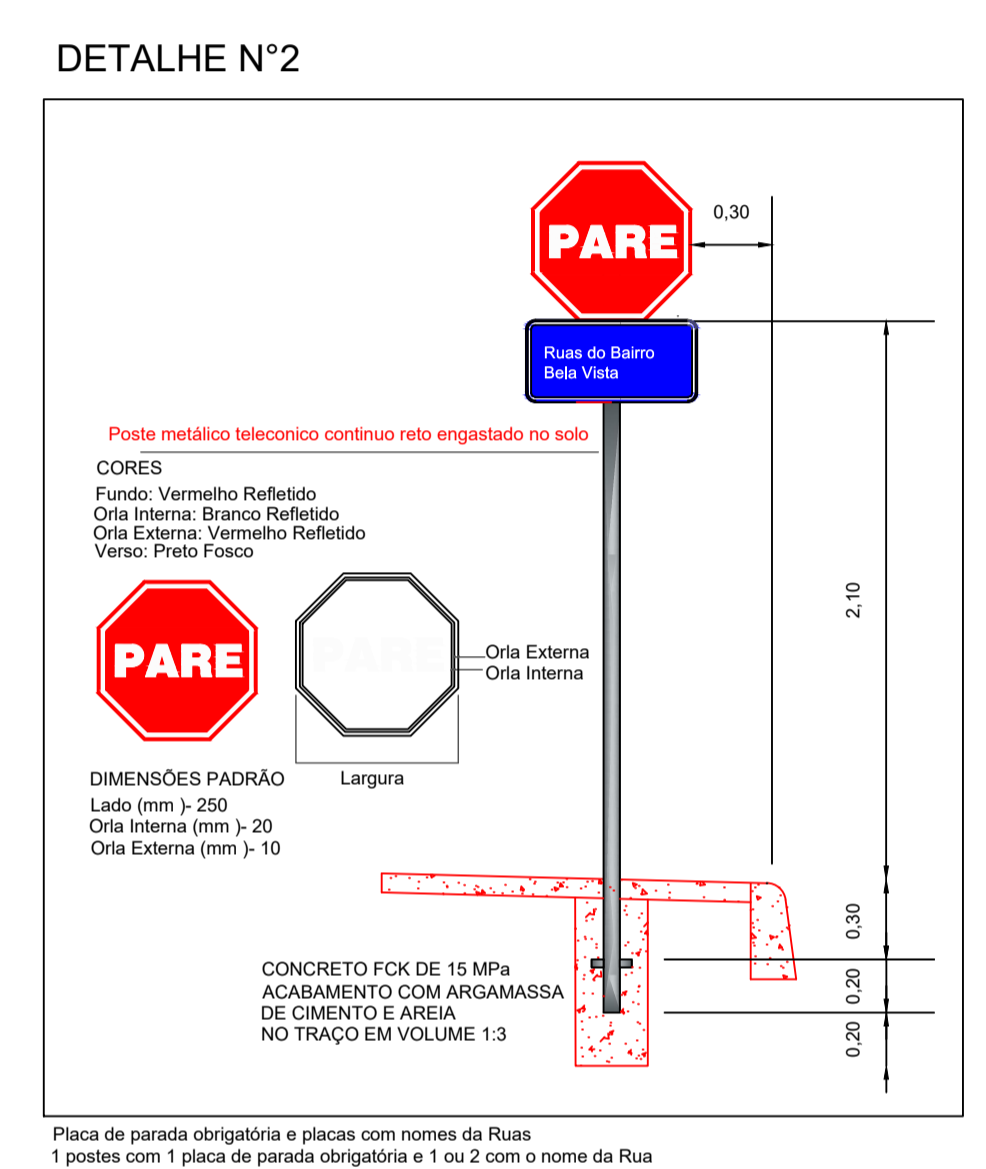

PREFEITURA MUNICIPAL DE CONGONHAL Secretaria Municipal de Obras		Folha: 02/02
Obra: PAVIMENTAÇÃO DE VIAS URBANAS	Local: RUAS DIVERSAS DO BAIRRO VELA VISTA, Congonhal - MG.	Escala: Indicada
Proprietário: Prefeitura Municipal de Congonhal	Responsável: Eng. Dariam Jonnis José da Silva	Unidade: Metros
CNPJ: 18.675.967/0001-39	CREA: 174.603/D	Data: Julho de 2023
		Visto: