

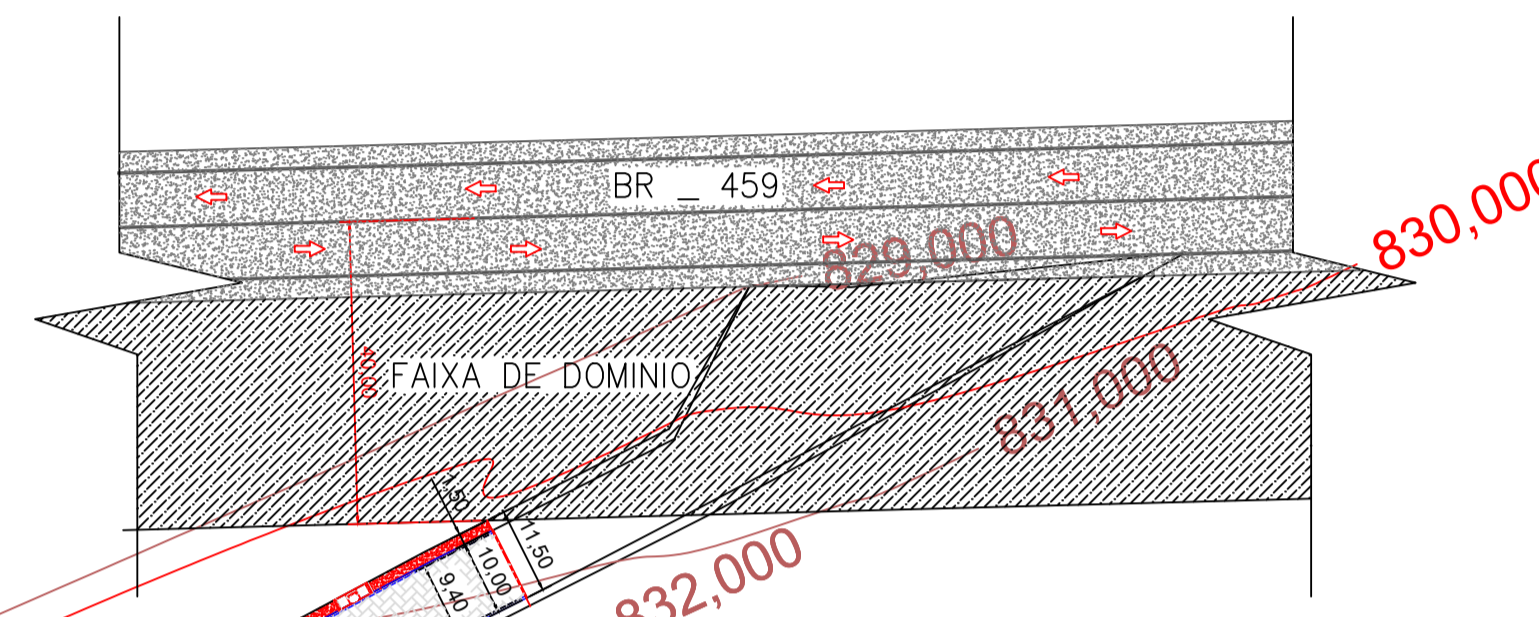


LEGENDA:

- Calçada de concreto
- Meio-fio e Sarjeta extrusado
- Sarjetão de concreto 1,00x0,20m
- Pista de rolamento intertravado
- Faixa domínio do Governo
- Pavimentação existente

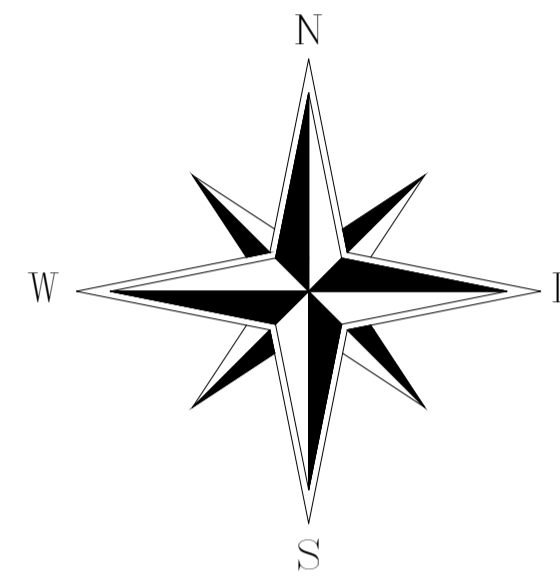


DETALHE Nº2

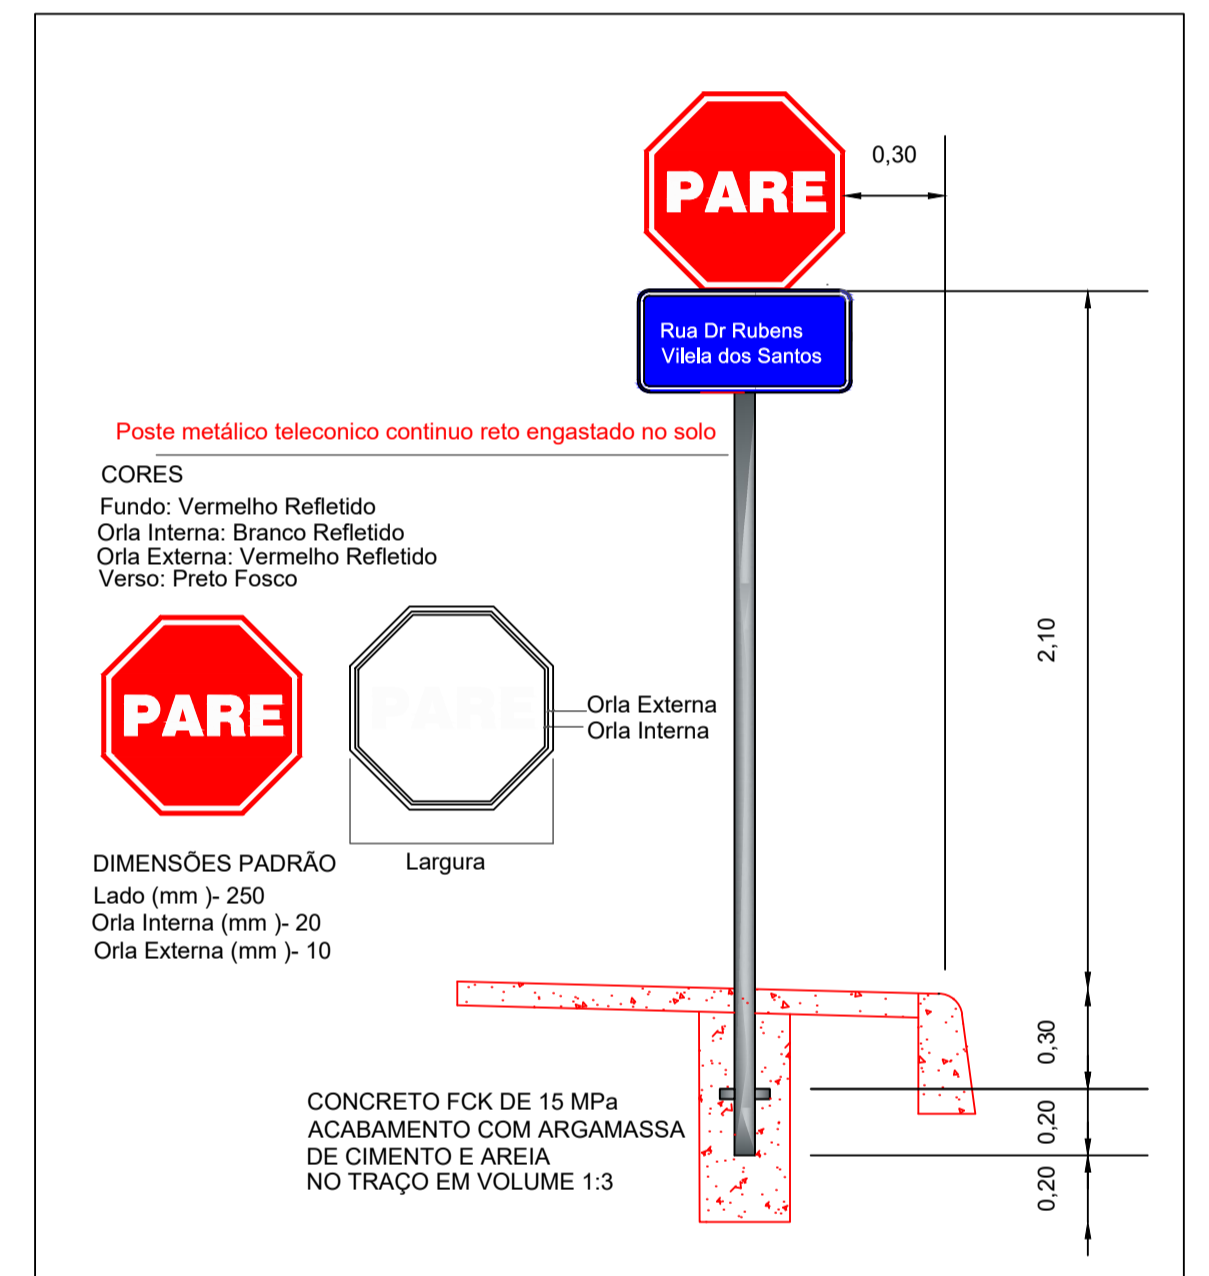

Placa de parada obrigatória e placa com nome da Rua
1 postes com 1 placa de parada obrigatória e 1 com o nome da Rua

QUADRO DE PLACAS

PLACAS	SIGNIFICADO	QUANTIDADE
	PLACA DE IDENTIFICAÇÃO DE RUA	3
	PARADA OBRIGATÓRIA	3

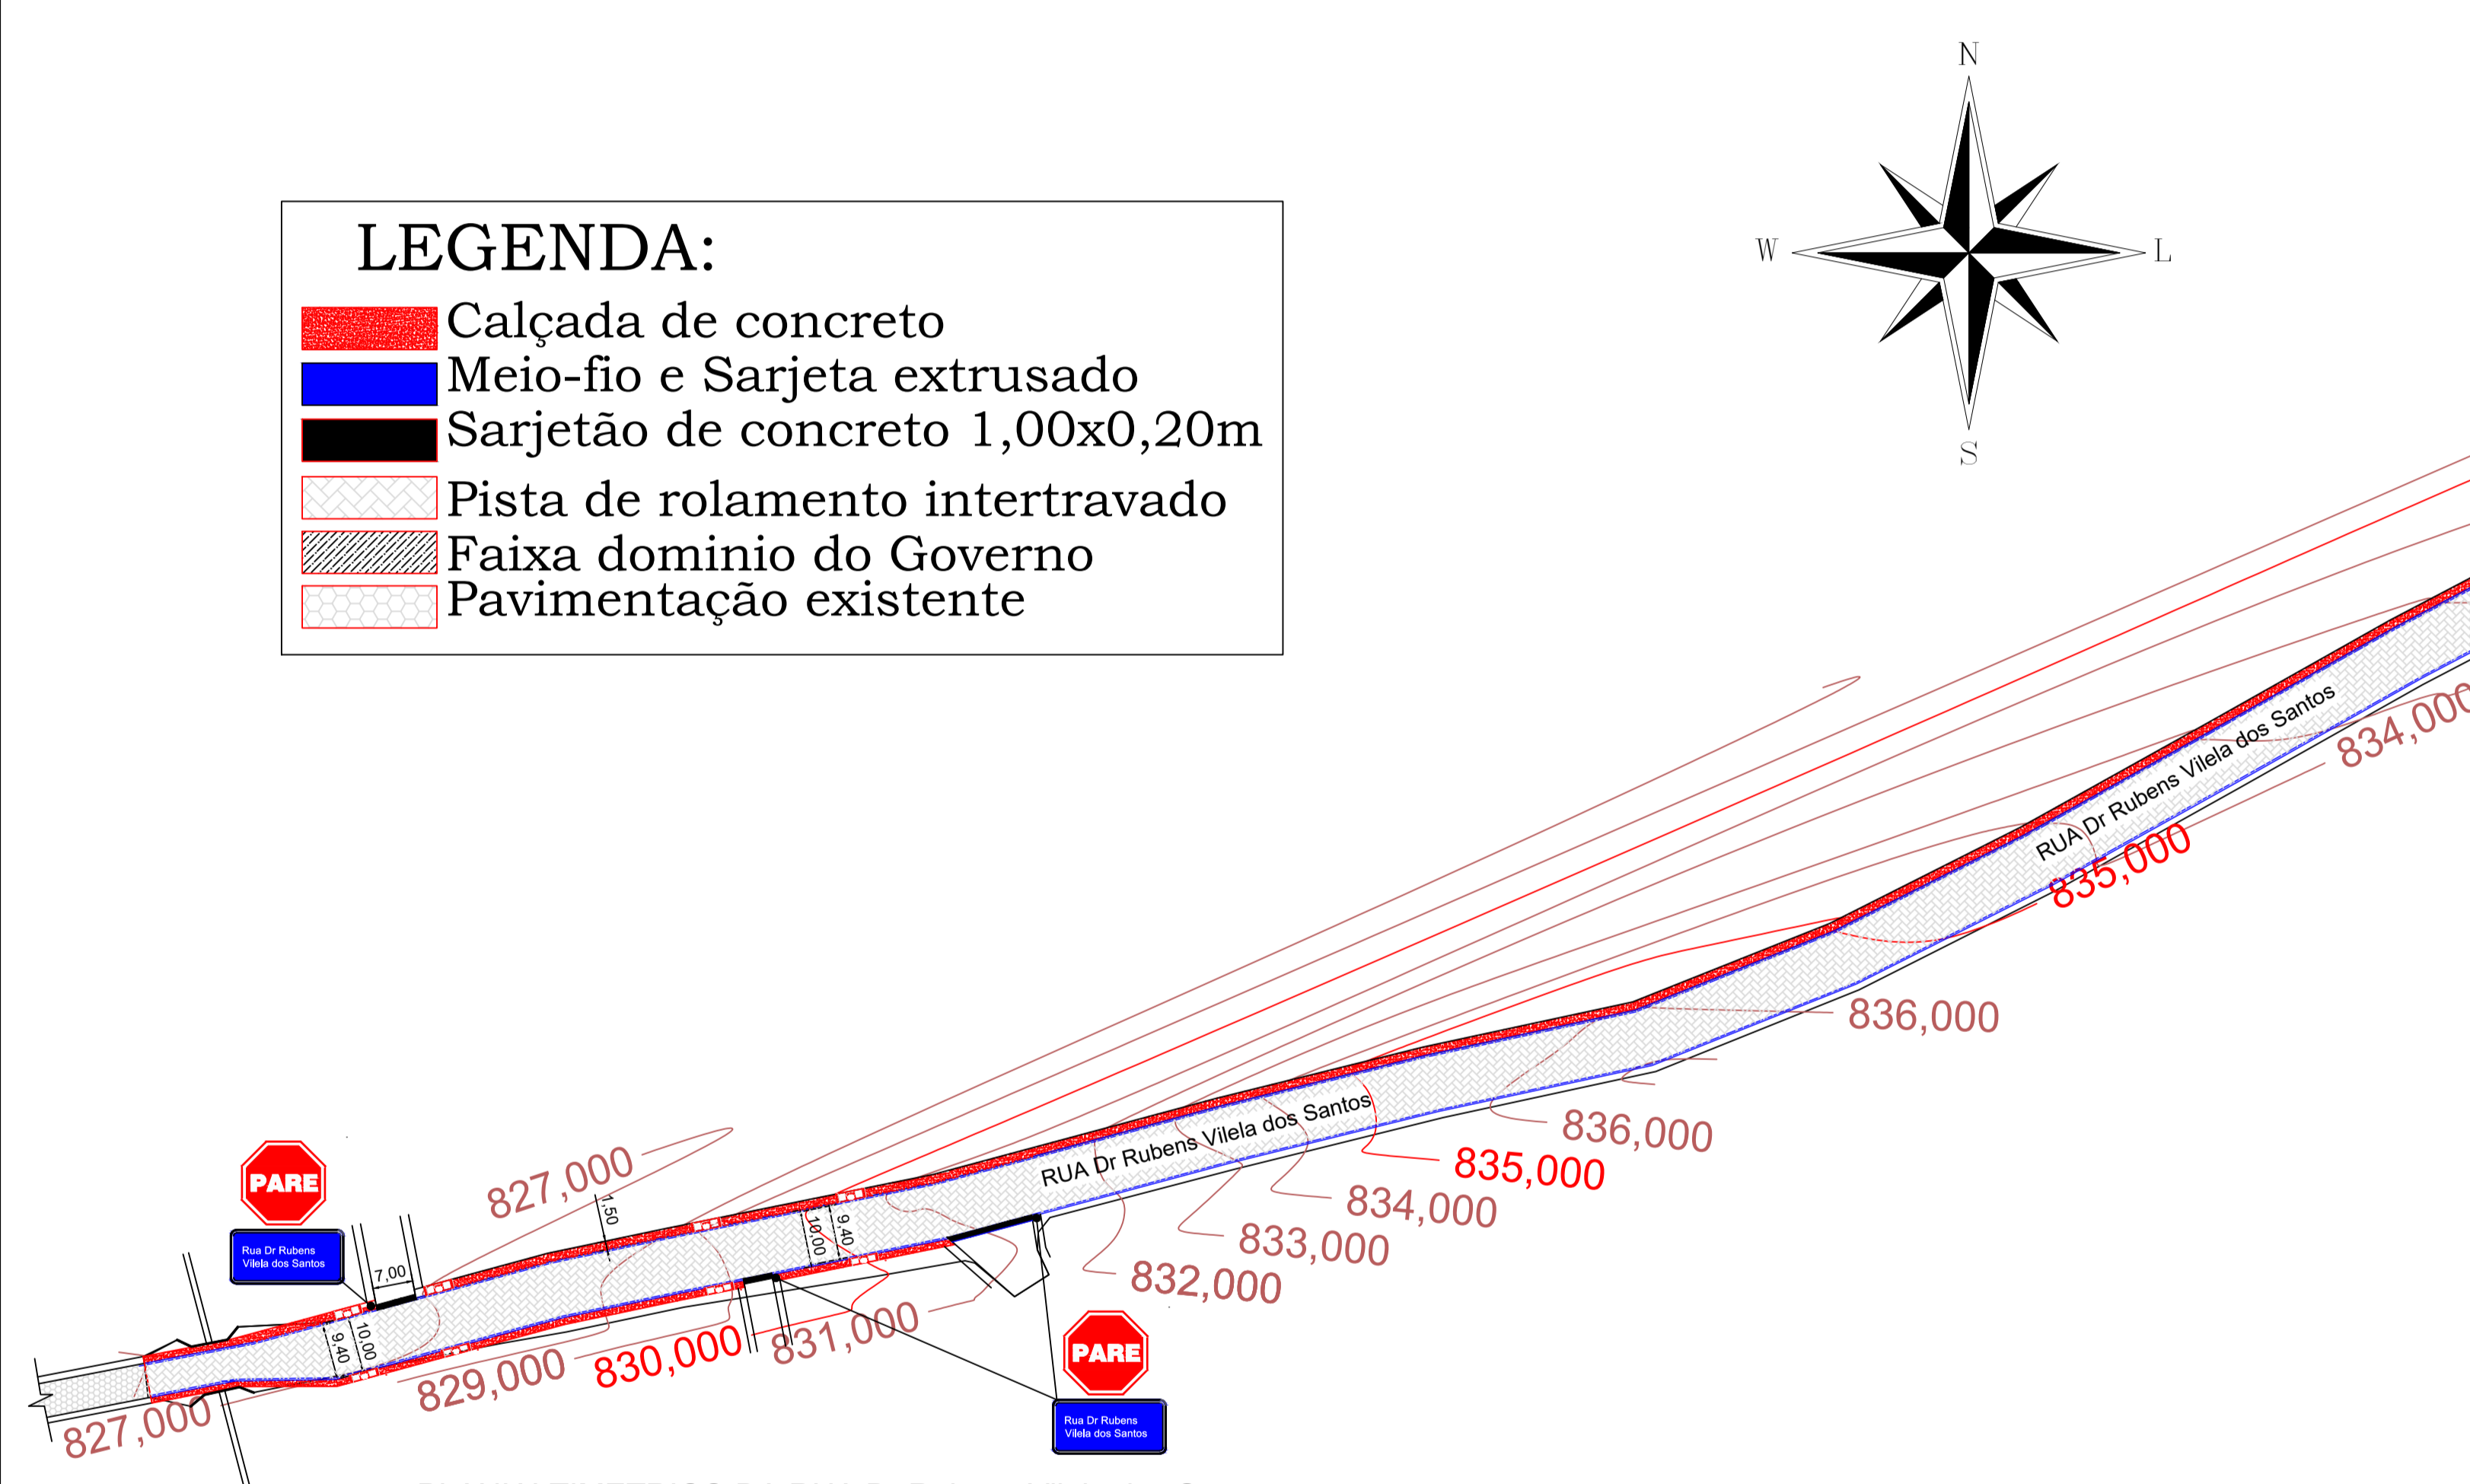

PLANIALTIMETRICO DA RUA Dr Rubens Vilela dos Santos
Escala: 1:1000

PREFEITURA MUNICIPAL DE CONGONHAL Secretaria Municipal de Obras		Folha: 01/01
Projeto planialtimétrico e sinalização		Escala: Indicada
Obra: PAVIMENTAÇÃO DE VIAS URBASNAS - PLANIALTIMETRICO	Unidade: Metros	
Local: RUA Dr Rubens Vilela dos Santos, B. Primavera, Congonhal - MG.	Data: Outubro de 2022	
Proprietário: Prefeitura Municipal de Congonhal	CNPJ: 18.675.967/0001-39	Visto:
Responsável: Eng. Dariam Jonnis José da Silva	CREA: 174.603/D	Visto: