





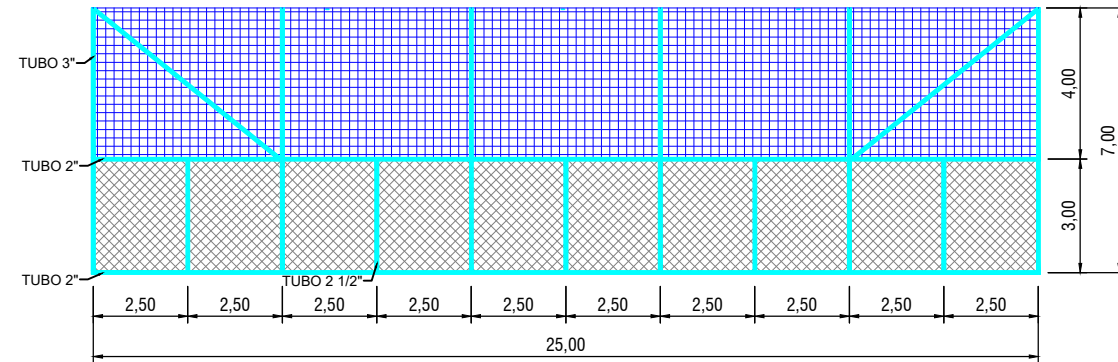


PLANTA DE COBERTURA

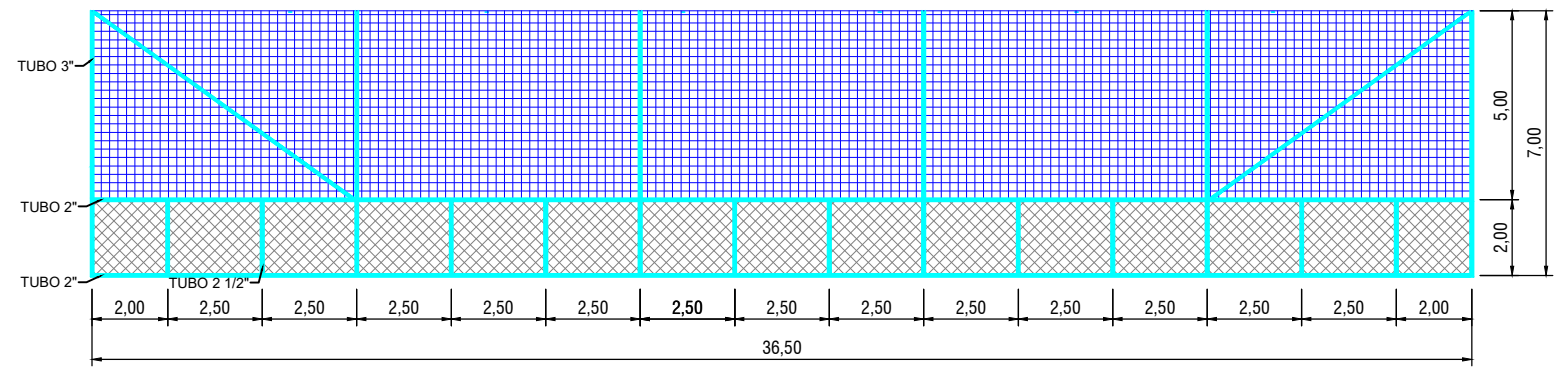

VISTA ATRÁS DOS GOLS



VISTA LATERAL

| LEGENDA:  |  |
|---|--|
|  | GRAMA SINTÉTICA FIBRILADA 50MM 8000 DETEX      |
|  | TUBOS GALVANIZADOS COM BITOLAS 2", 2 1/2" E 3" |
|  | TELA DE AÇO REVESTIDA EM PVC                   |
|  | REDE NYLON FIO 4MM                             |
|  | REDE NYLON FIO 2MM                             |

|   |                          |                        |
|---|--------------------------|------------------------|
| PREFEITURA MUNICIPAL DE CONGONHAL - Secretaria Municipal de Obras |                          | Folha: 02/02           |
| Obra: QUADRA SOCIETY  |                          | Escala: 1:200          |
| Local: RUA PRUDENTE DE MORAIS, 446. BAIRRO CENTRO - CONGONHAL/MG  |                          | Unidade: Metros        |
| Desenho: Wanessa Fernanda Gomes                                   |                          | Data: Dezembro de 2023 |
| Proprietário: Prefeitura Municipal de Congonhal                   | CNPJ: 18.675.967/0001-39 | Visto:                 |
| Responsável: Eng. Dariam Jonnis José da Silva                     | CREA: 174.603/D          | Visto:                 |