
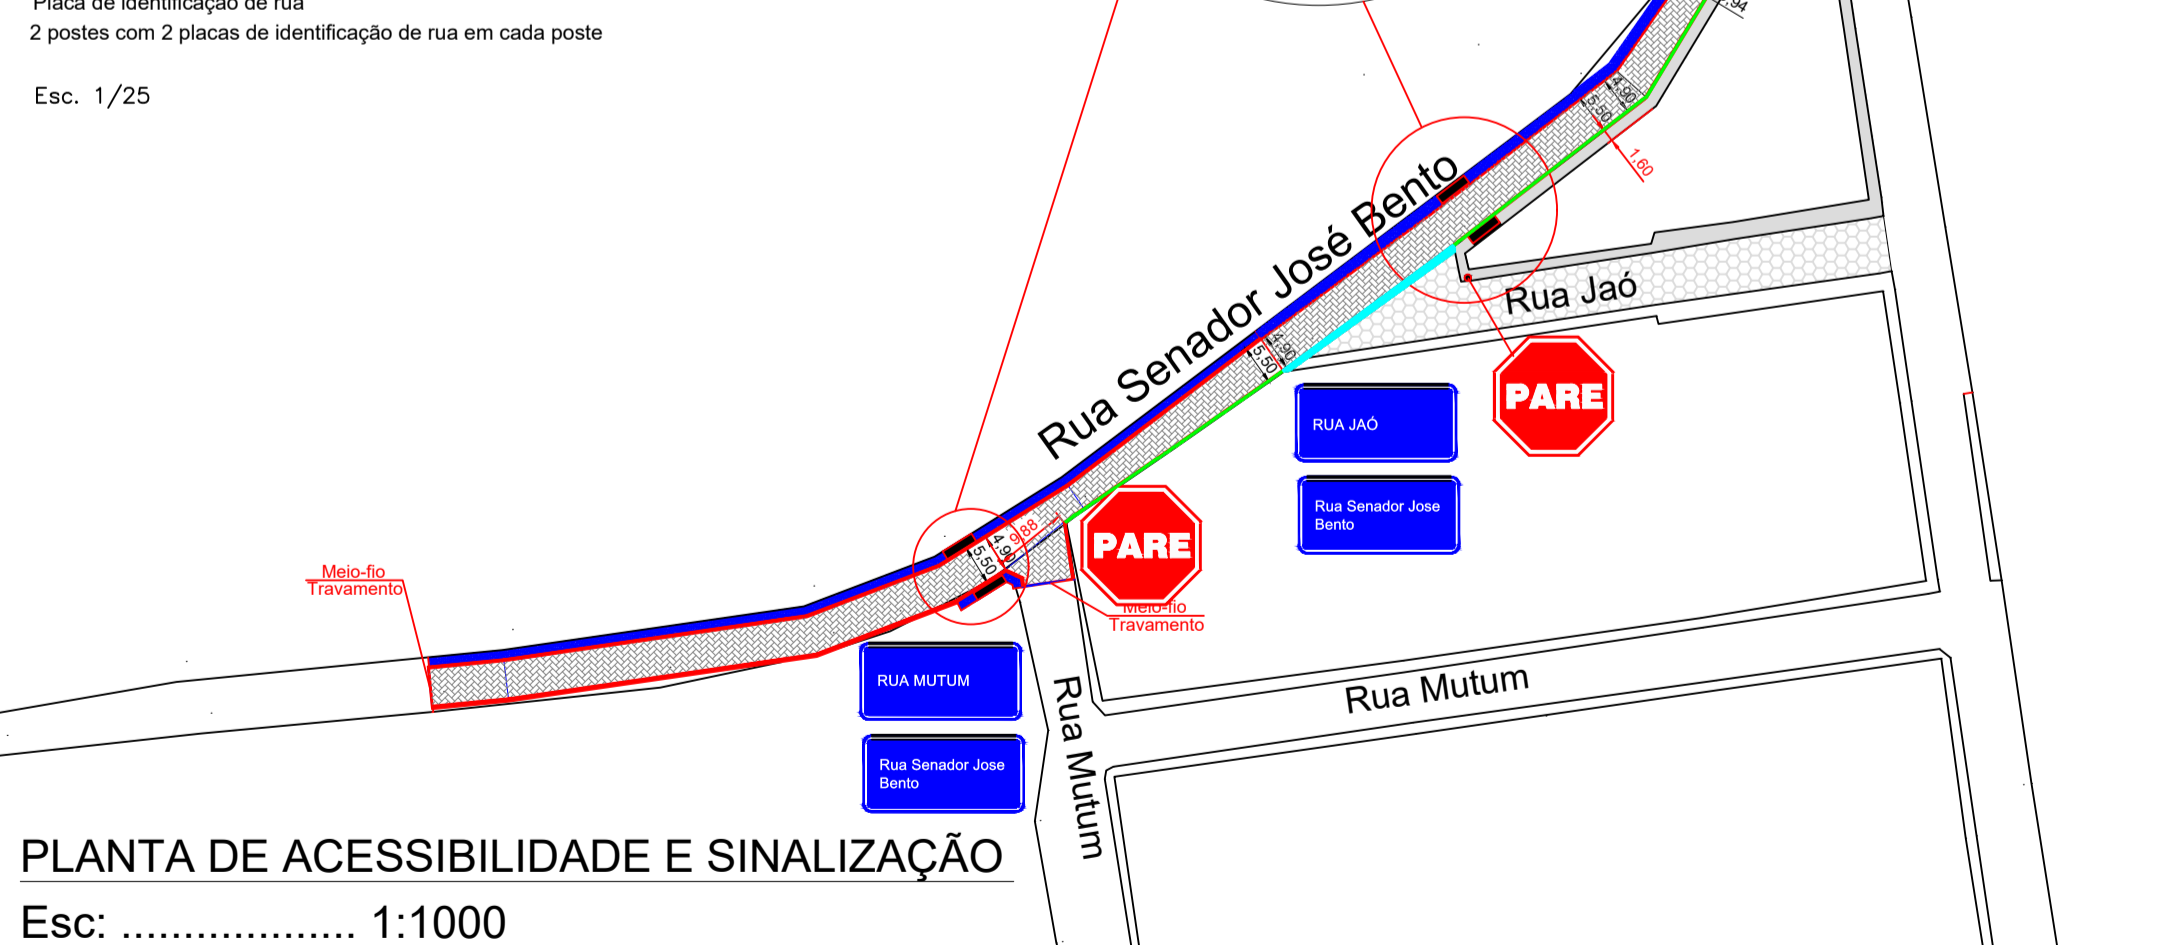


MODELO 01:  
DETALHE EM PLANTA DAS RAMPAS  
ESC. 1:50


### QUADRO DE PLACAS

PLACAS	SIGNIFICADO	QUANTIDADE
	PLACA DE IDENTIFICAÇÃO DE RUA	4
	PARADA OBRIGATORIA	2

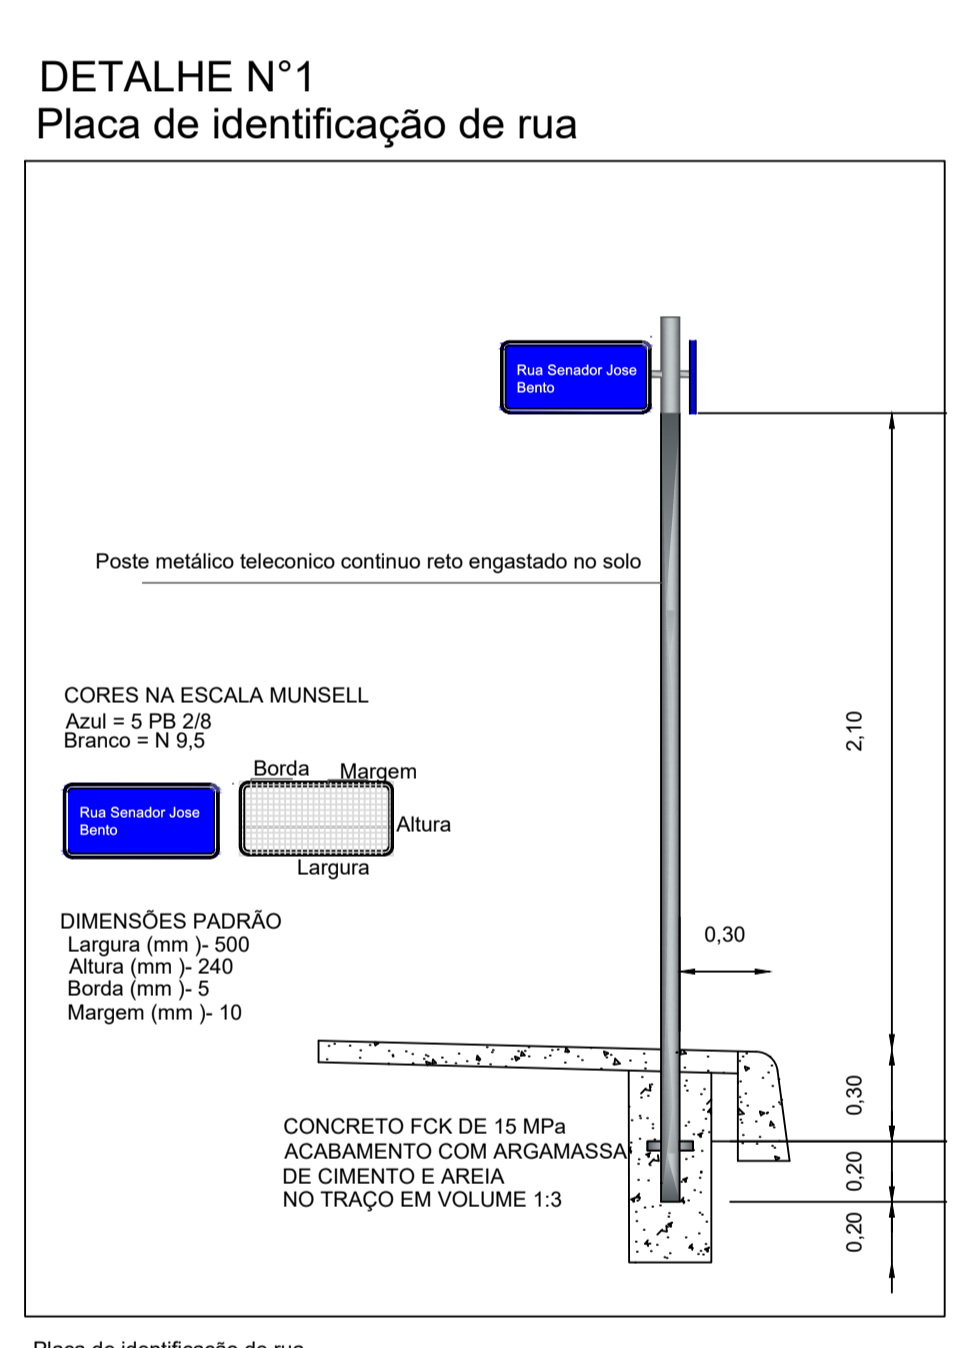

### LEGENDA:

- Calçada a ser executada
- Meio fio e sarjeta
- Pista de rolamento
- Calçada existente
- Pavimentação existente
- Sarjeta de concreto 30x10cm
- Sarjatão de concreto 100x20cm

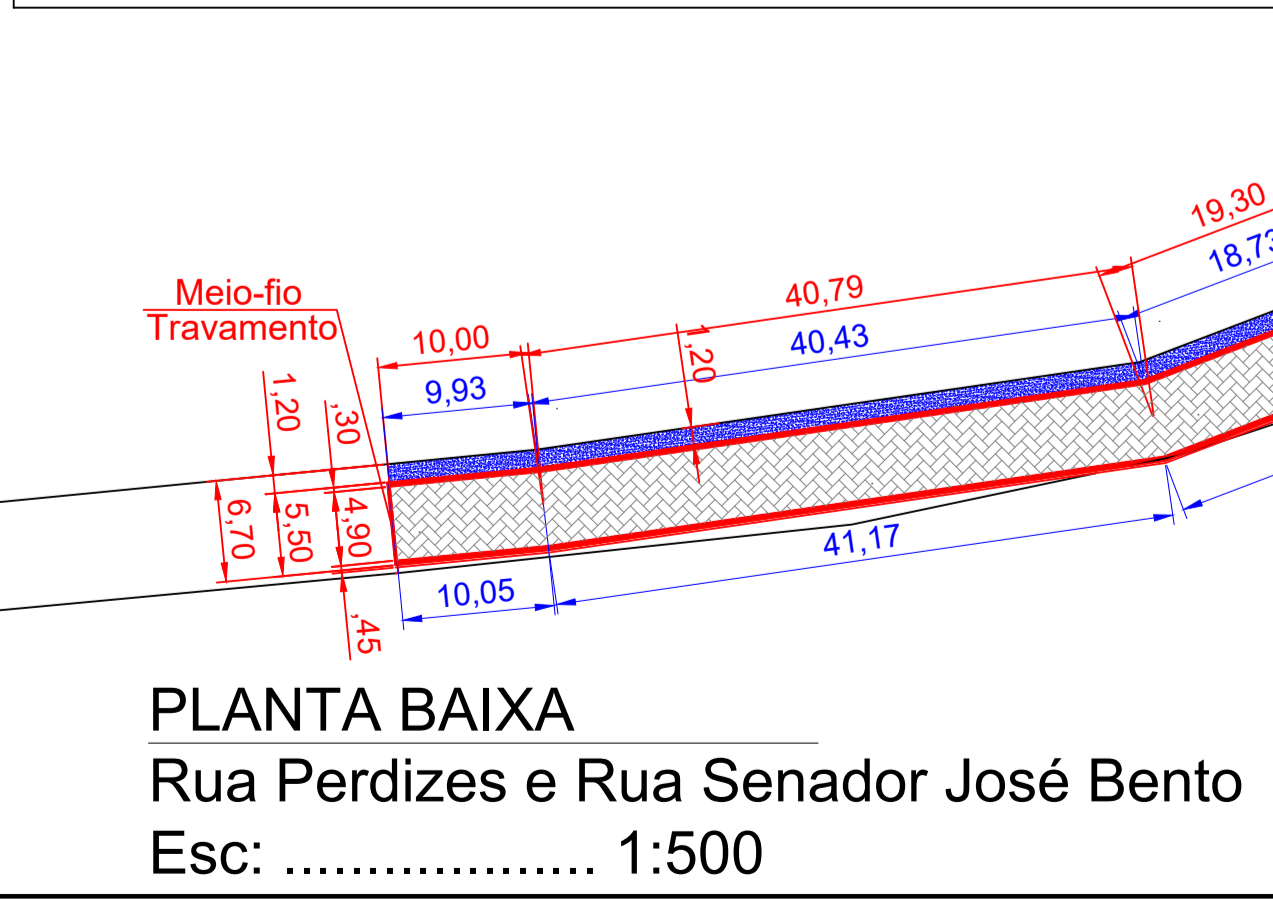

PREFEITURA MUNICIPAL DE CONGONHAL		Folha: 01/01
Secretaria Municipal de Obras		Escala: Indicada
Obra: PAVIMENTAÇÃO EM INTERTRAVADO		Unidade: Metros
Local: Rua Perdizes e Senador José Bento, B. Stº Onofre, Congonhal - MG		Data: Dezembro de 2023
Proprietário: Prefeitura Municipal de Congonhal	CNPJ: 18.675.967/0001-39	Visto:
Responsável: Eng. Darian Jannis José da Silva	CREA: 174.603/D	Visto: