
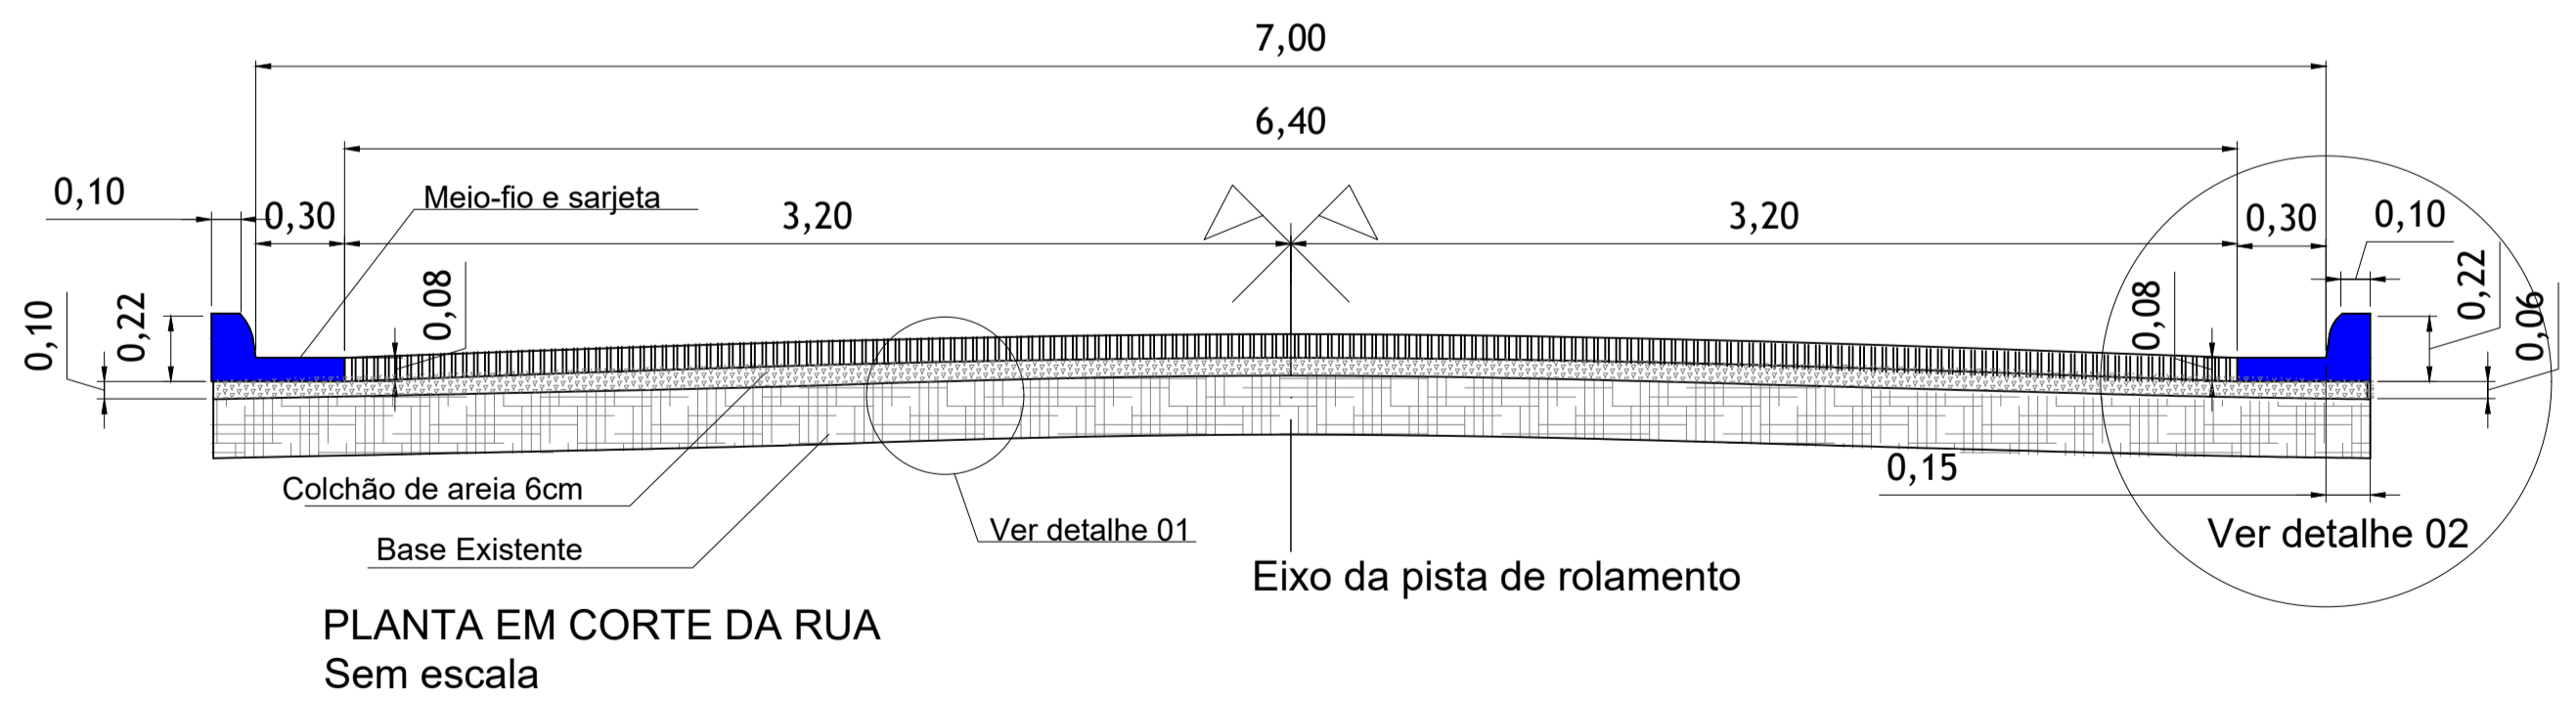
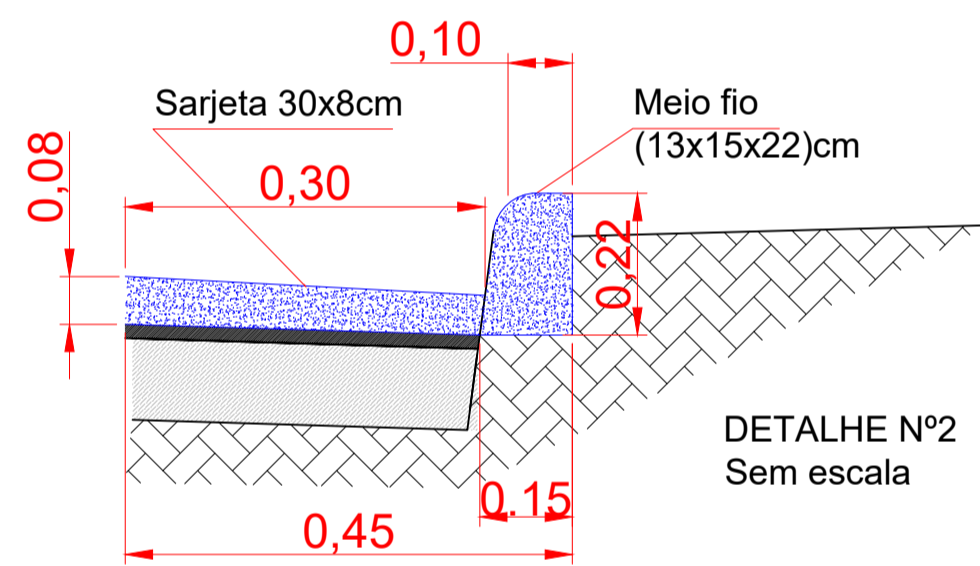


- LEGENDA:**
- Meio-fio com sarjeta extrusora
 - Meio fio de travamento pré moldado
 - Pista de rolamento a executar
 - Pavimentação existente

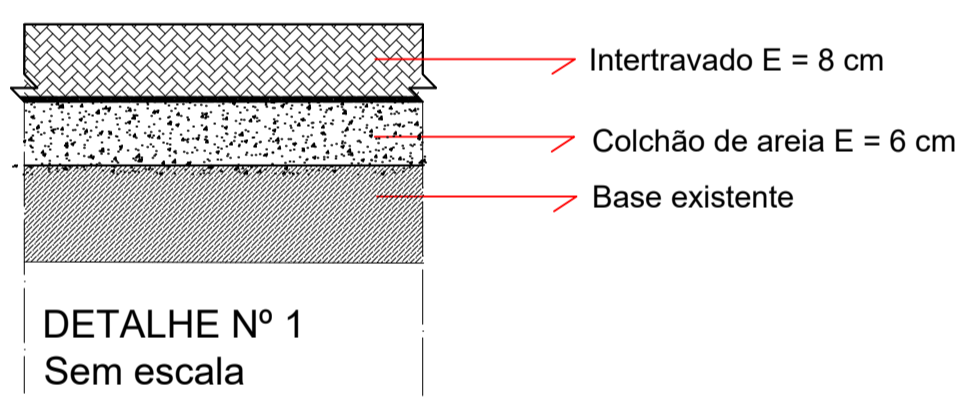

Meio-fio de Travamento existente

PLANTA BAIXA
Calçamento trecho 02 B. Coutinhos
Esc: 1:500

PREFEITURA MUNICIPAL DE CONGONHAL Secretaria Municipal de Obras		Folha: 01/01
Obr: PAVIMENTAÇÃO EM INTERTRAVADO		Escala: Indicada
Local: Trecho 02 Estrada Dos Coutinhos, Bairro Coutinhos, Congonhal - MG		Unidade: Metros
Proprietario: Prefeitura Municipal de Congonhal		Data: Agosto de 2023
Responsavel: Eng. Dariam Jonnis José da Silva	CNPJ: 18.675.967/0001-39	Visto:
	CREA: 174.603/D	Visto: