

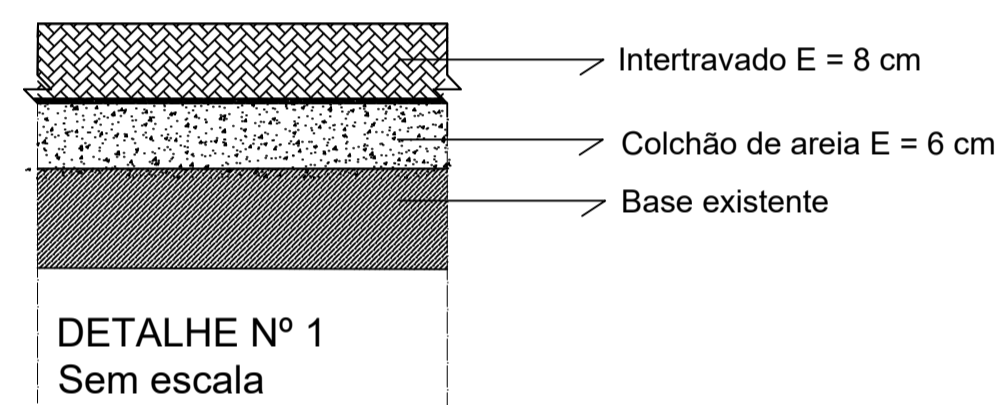


PLANTA EM CORTE DA RUA
Sem escala

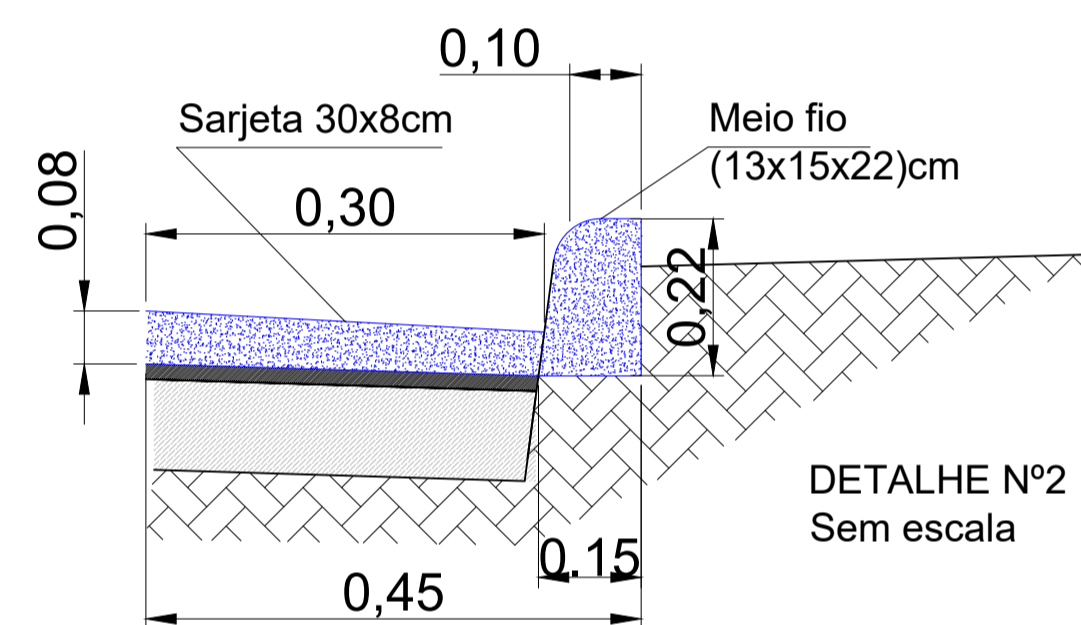

- LEGENDA:**
- Meio-fio com sarjeta extrusora
 - Meio fio de travamento pré moldado
 - Pista de rolamento

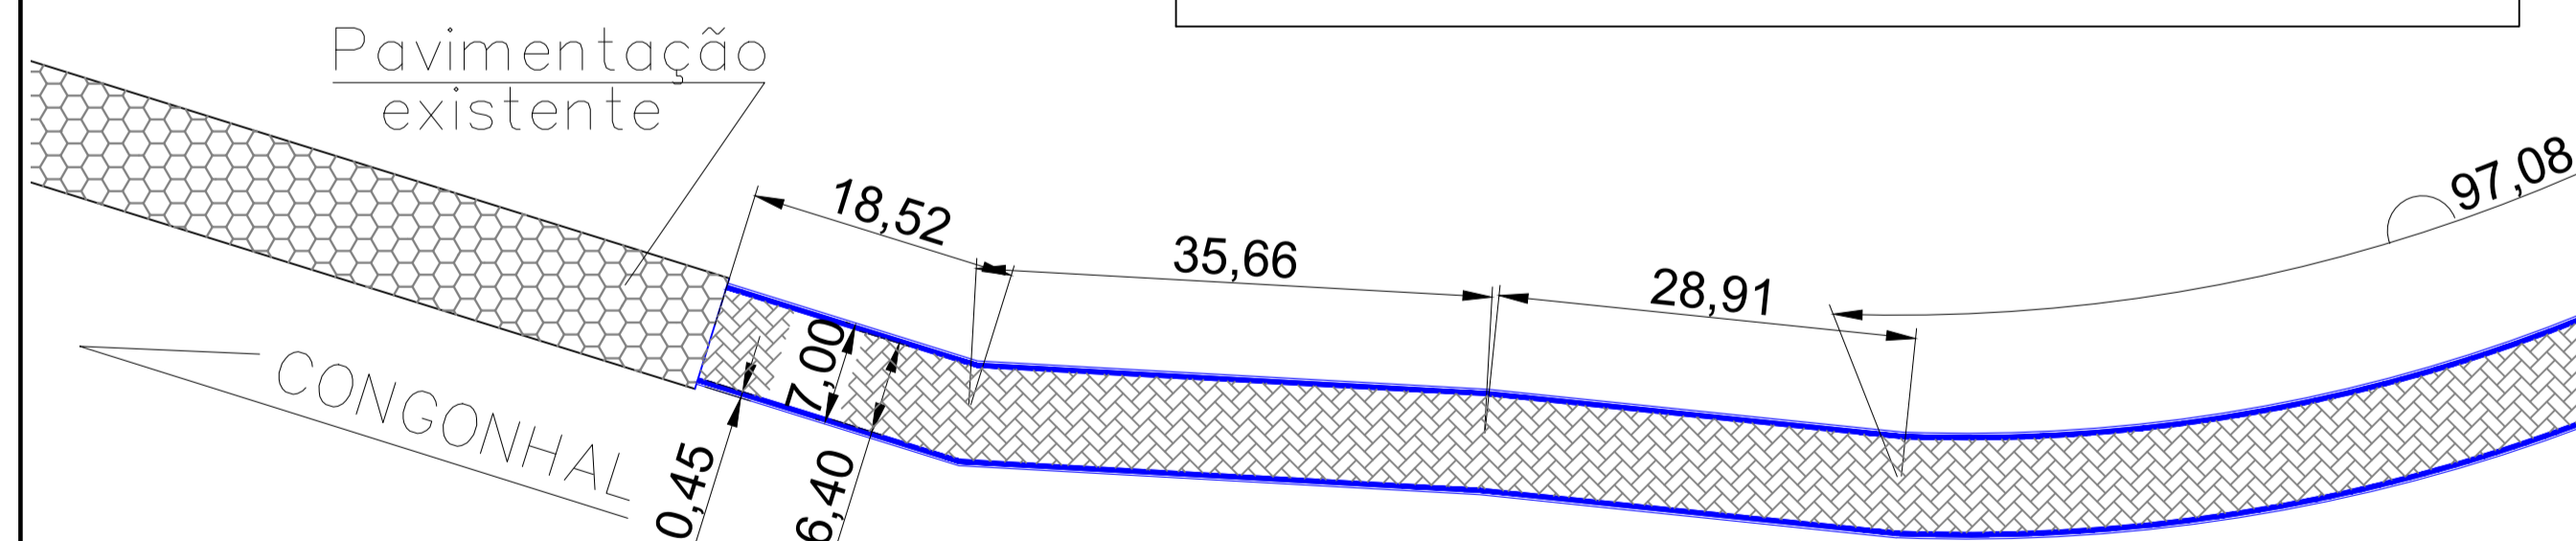

PLANTA BAIXA
Calçamento trecho 03 Serra São Domingos
Esc: 1:500

PREFEITURA MUNICIPAL DE CONGONHAL Secretaria Municipal de Obras		Folha: 01/01
Obra: PAVIMENTAÇÃO EM INTERTRAVADO		Escala: Indicada
Local: Trecho 03 Estrada Serra São Domingos, Congonhal - MG		Unidade: Metros
Proprietário: Prefeitura Municipal de Congonhal		Data: Setembro de 2023
Responsável: Eng. Darian Jonnis José da Silva	CNPJ: 18.675.967/0001-39	Visto:
	CREA: 174.603/D	Visto: