




CORTE AA
ESCALA --- 1/100

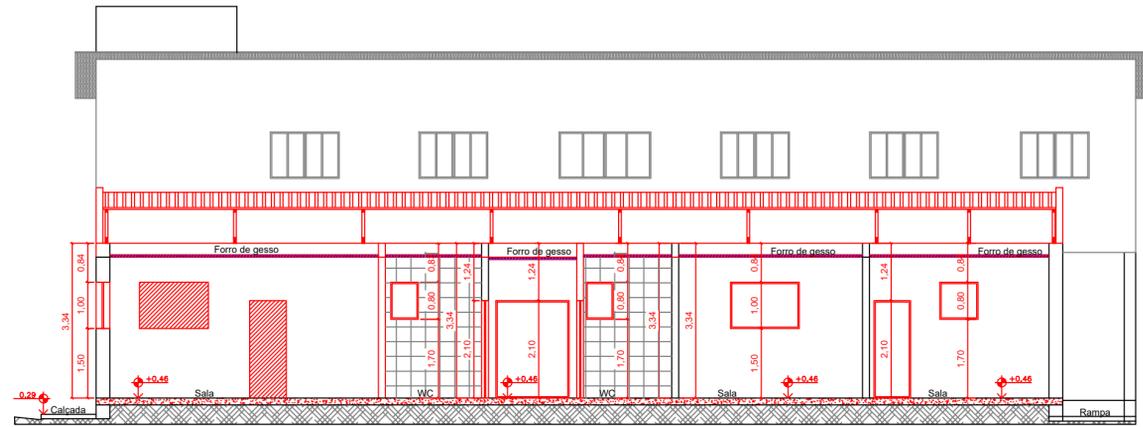

CORTE BB
ESCALA --- 1/100

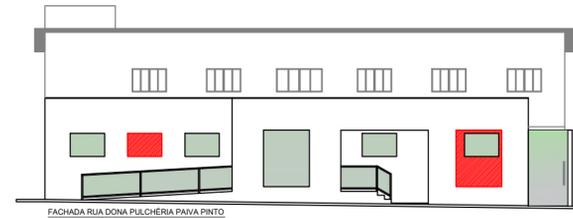

FACHADA RUA DONA PULCHÉRIA PAIVA PINTO
ESCALA --- 1/200

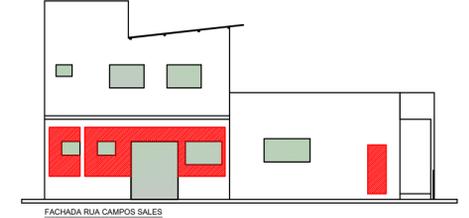


FACHADA RUA CAMPOS SALES
ESCALA --- 1/200

LEGENDA:

- VÃOS EXISTENTES MANTIDOS E VÃOS QUE SERÃO IMPLANTADOS
- FECHAMENTO DE VÃOS

QUADRO DE FECHAMENTOS DE VÃOS			
Código	Dimensões (m)	Material	Quantidade
FE1	100 x 210	Alumínio 150	10
FE2	100 x 210	Alumínio 150	1
FE3	100 x 210	Alumínio 150	1
FE4	100 x 210	Alumínio 150	1
FE5	100 x 210	Alumínio 150	1

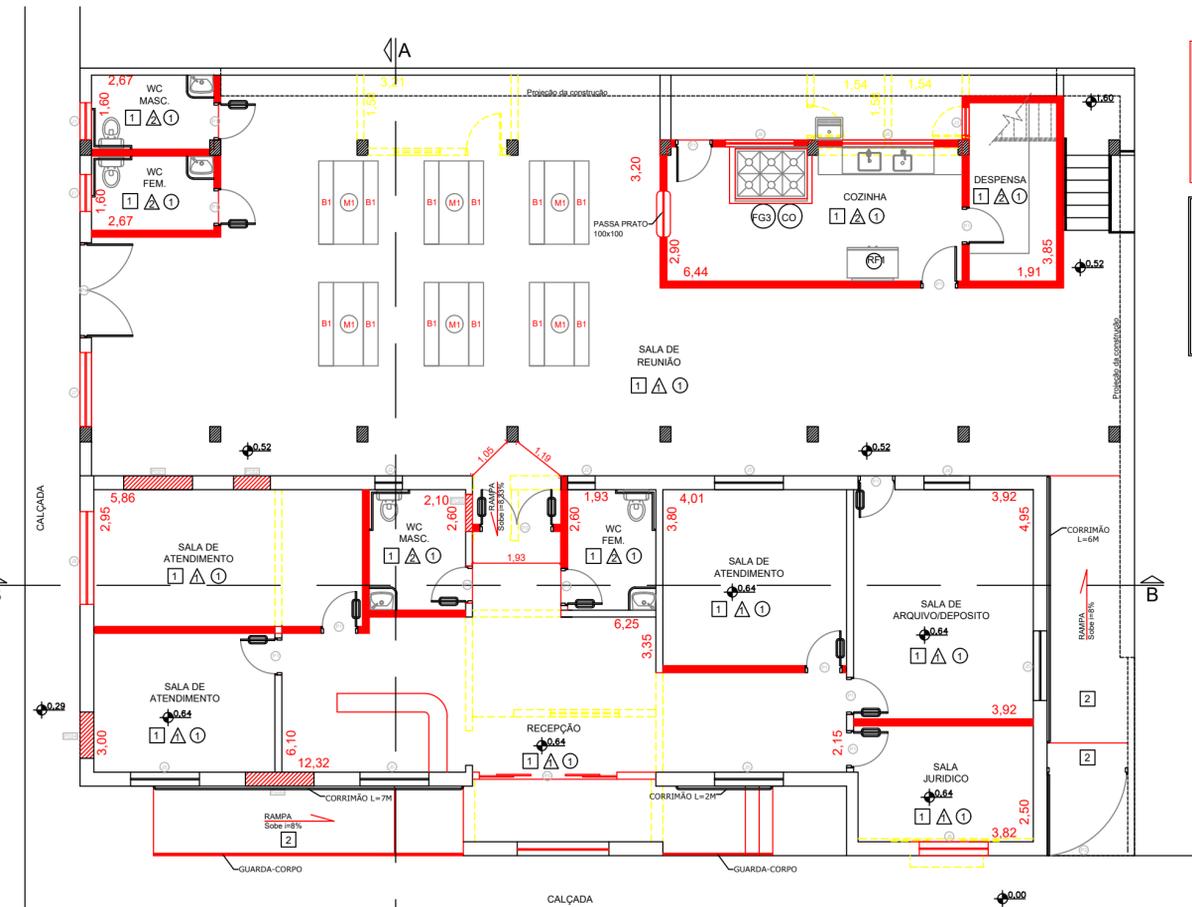


PAVIMENTO TERREO
ESCALA --- 1/100

LEGENDA:


- DEMOLIR
- CONSTRUIR
- EXISTENTE
- FECHAMENTO DE VÃOS

LEGENDA:


- 1 PISO CERÂMICO
- 2 PISO DE CONCRETO
- PAREDE COM RESVETIMENTO DE MASSA E ACABAMENTO COM PINTURA
- PAREDE COM RESVETIMENTO CERÂMICO
- FORRO EM PLACAS DE GESSO

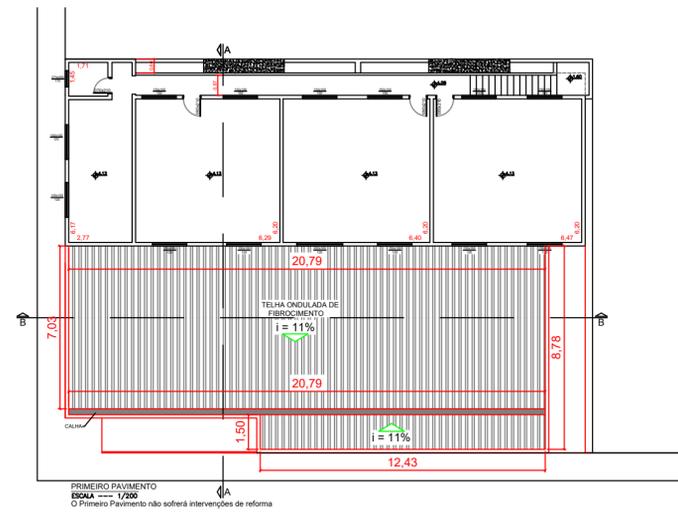

PRIMEIRO PAVIMENTO
ESCALA --- 1/200
O Primeiro Pavimento não sofrerá intervenções de reforma

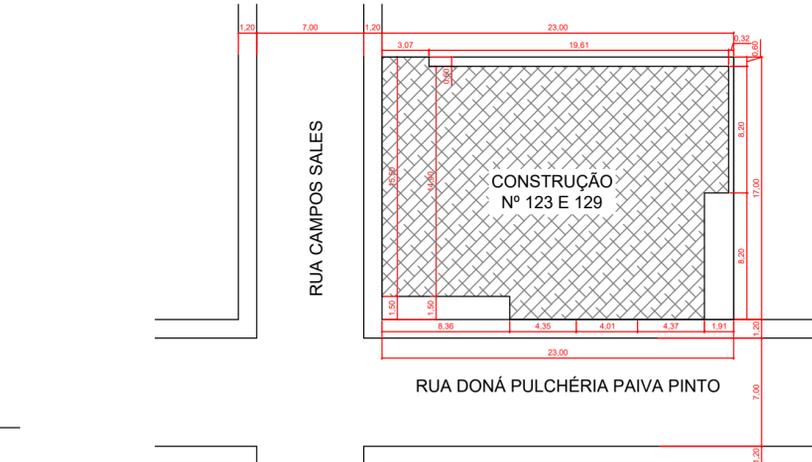

SITUAÇÃO
ESCALA --- 1/300

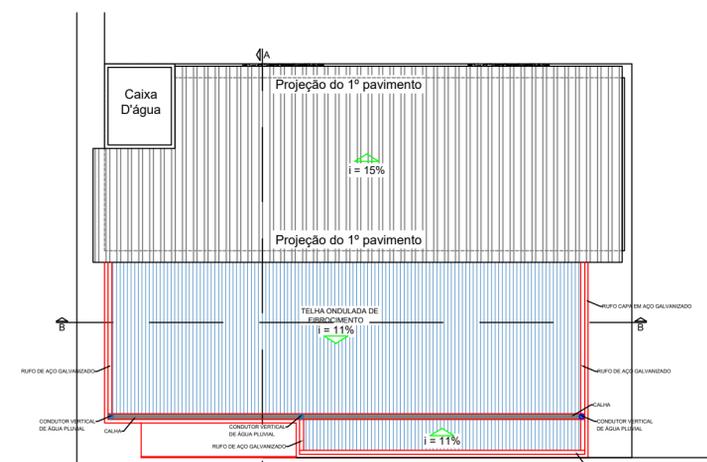


COBERTURA
ESCALA --- 1/200

LEGENDA:

- TELHADO QUE SERÁ MANTIDO
- TELHADO QUE SERÁ REFORMADO E AMPLIADO

QUADRO DE ESQUADRIAS			
Código	Dimensões (m)	Material	Quantidade
E1	80 x 80	Alumínio 150	2
E2	60 x 60	Alumínio 150	2
E3	80 x 100	Alumínio 150	1
E4	100 x 60	Alumínio 150	1
E5	100 x 100	Alumínio 150	1
E6	100 x 100	Alumínio 150	1
E7	100 x 100	Alumínio 150	2
E8	100 x 100	Alumínio 150	1
E9	200 x 100	Alumínio 150	1

Obs: Todas as esquadrias apresentam neste quadro sendo fixas.

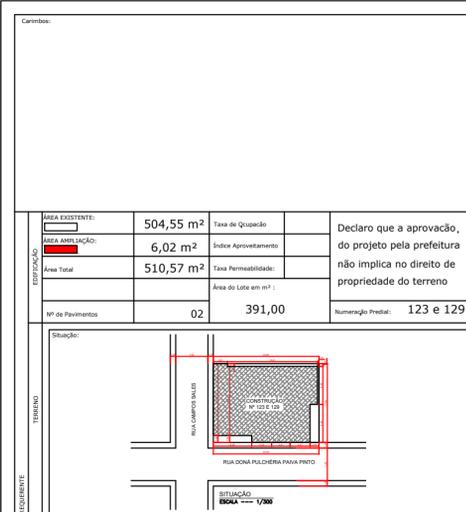

ÁREA EXISTENTE:	504,55 m ²	Taxa de Ocupação:		Declaro que a aprovação, do projeto pela prefeitura não implica no direito de propriedade do terreno								
ÁREA AMPLIADA:	6,02 m ²	Índice Aproveitamento:										
Área Total:	510,57 m ²	Taxa Permeabilidade:										
MP de Pavimentos:	02	Área do Lote em m ² :	391,00	Numeração Predial: 123 e 129								
<table border="1"> <tr> <td>PROPRIETÁRIO:</td> <td>DARIAM JONNIS JOSE DA SILVA ENGENHEIRO CIVIL</td> <td>CREA:</td> <td>174.603/D</td> </tr> <tr> <td colspan="2">PREFEITURA MUNICIPAL DE CONGONHAL</td> <td>CPF/CNPJ:</td> <td>18.675.967/0001-39</td> </tr> </table>					PROPRIETÁRIO:	DARIAM JONNIS JOSE DA SILVA ENGENHEIRO CIVIL	CREA:	174.603/D	PREFEITURA MUNICIPAL DE CONGONHAL		CPF/CNPJ:	18.675.967/0001-39
PROPRIETÁRIO:	DARIAM JONNIS JOSE DA SILVA ENGENHEIRO CIVIL	CREA:	174.603/D									
PREFEITURA MUNICIPAL DE CONGONHAL		CPF/CNPJ:	18.675.967/0001-39									
<p>TÍTULO: PROJETO ARQUITETÔNICO PARA REFORMA E AMPLIAÇÃO</p> <p>CATEGORIA DE USO: REFORMA DO PREDIO DO CRAS</p> <p>DETALHE: PLANTA, CORTES, COBERTURA, FACHADA, SITUAÇÃO E FACHADA</p> <p>PROPOSTA: RUA DONA PULCHÉRIA PAIVA PINTO</p> <p>BAIRRO: CENTRO</p> <p>MUNICÍPIO: CONGONHAL</p> <p>DATA: Agosto de 2023</p> <p>NUMERO: 123 e 129</p> <p>FIGURAL: ÚNICA</p>												