


José Alexandre de Oliveira

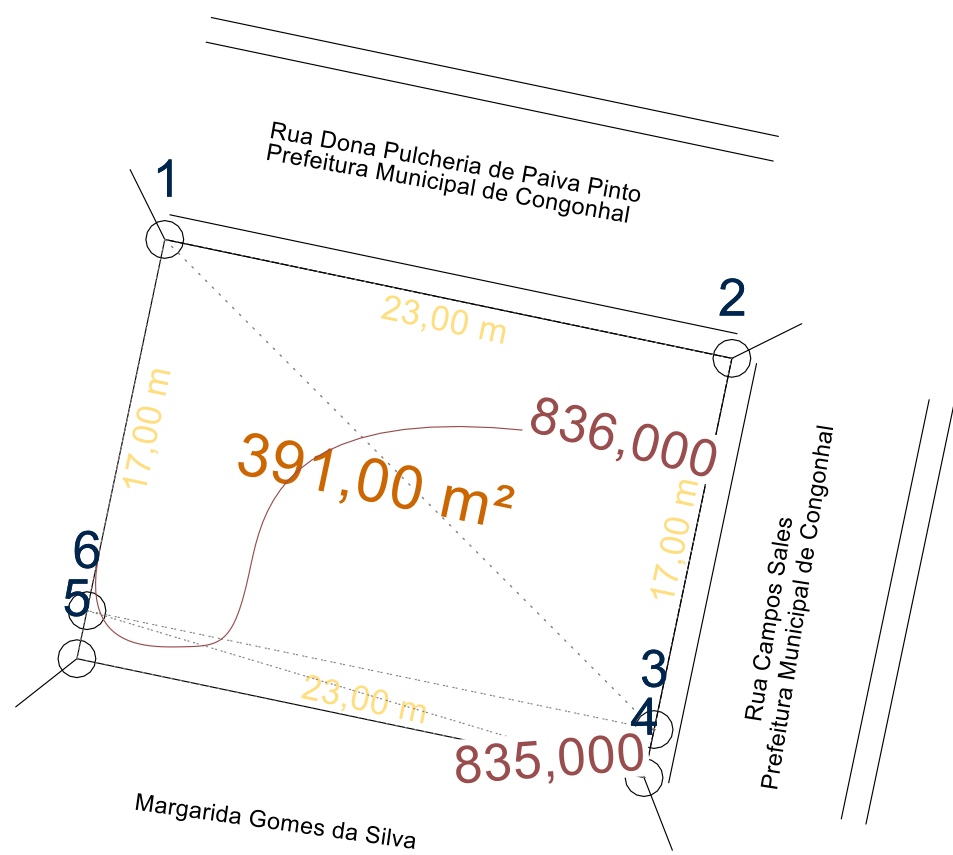


### Área 1

De	Para	Coord. N(Y)	Coord. E(X)	Azimute	Distância	Fator K	Latitude	Longitude
1	2	7.550.065,2789	392.863,8573	101°50'15"	23,000 m	0,99974181	22°09'04,501901"S	46°02'20,384346"W
2	3	7.550.060,5607	392.886,3682	191°50'17"	15,053 m	0,99974176	22°09'04,660335"S	46°02'19,599660"W
3	4	7.550.045,8281	392.883,2802	191°50'19"	1,947 m	0,99974176	22°09'05,138730"S	46°02'19,710973"W
4	5	7.550.043,9222	392.882,8807	281°50'16"	23,000 m	0,99974176	22°09'05,200618"S	46°02'19,725373"W
5	6	7.550.048,6405	392.860,3699	11°50'19"	1,947 m	0,99974182	22°09'05,042181"S	46°02'20,510056"W
6	1	7.550.050,5464	392.860,7694	11°50'16"	15,053 m	0,99974182	22°09'04,980293"S	46°02'20,495655"W

Área: 391,000 m<sup>2</sup>  
 Área: 0,0391 ha  
 Área: 0,0162 Alqs  
 Perímetro: 80,000 m

Escala Gráfica:

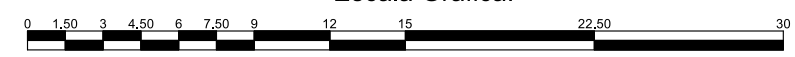

Esse desenho foi elaborado utilizando uma versão original do sistema profissional para Cálculos, Desenhos e Projetos topográficos Métrica TOPO

A3 = ( 420 X 297 )

Título:  
**Levantamento Planialtimétrico Cadastral**

Folha:  
**01**

Objetivo:  
**Apuração de área  
 Estudos e projetos**

Município:  
**Congonhal**

Proprietários:  
**Prefeitura Municipal de Congonhal/**

Imóvel:  
**R. D. Pulcheria e Campos Sales**

Escala:  
**1 / 300**

Área Total:  
**391,00 m<sup>2</sup>**

Perímetro:  
**80,00 m**

Matrícula:  
**101.227**

Data:  
**15/08/2023**



Proprietários:  
 \* Atestamos, sob as penas da lei, serem verdadeiras todas as informações apresentadas nesta planta e no memorial que acompanha o presente\*.

\_\_\_\_\_  
 Prefeitura Municipal de Congonhal/

Resp. Técnico:  
 \* Atestamos, sob as penas da lei, serem verdadeiras todas as informações apresentadas nesta planta e no memorial que acompanha o presente\*.

\_\_\_\_\_  
 Rodrigo de Oliveira Lima  
 CREA 257498D

Quadro de Áreas:

Quadro de Áreas			
Descrição	m <sup>2</sup>	Ha	Alqs
Área 1	391,000	0,0391	0,0162
Total	391,000	0,0391	0,0162

Aprovações:

**MA**  
 TOPOGRAFIA E  
 CONSULTORIA AMBIENTAL  
 Rua Monsenhor José Paulino, 265, Centro  
 Congonhal/MG  
 matopografiaconsultoria@gmail.com

(35) 9 9912-0604  
 (35) 9 9116-7216