
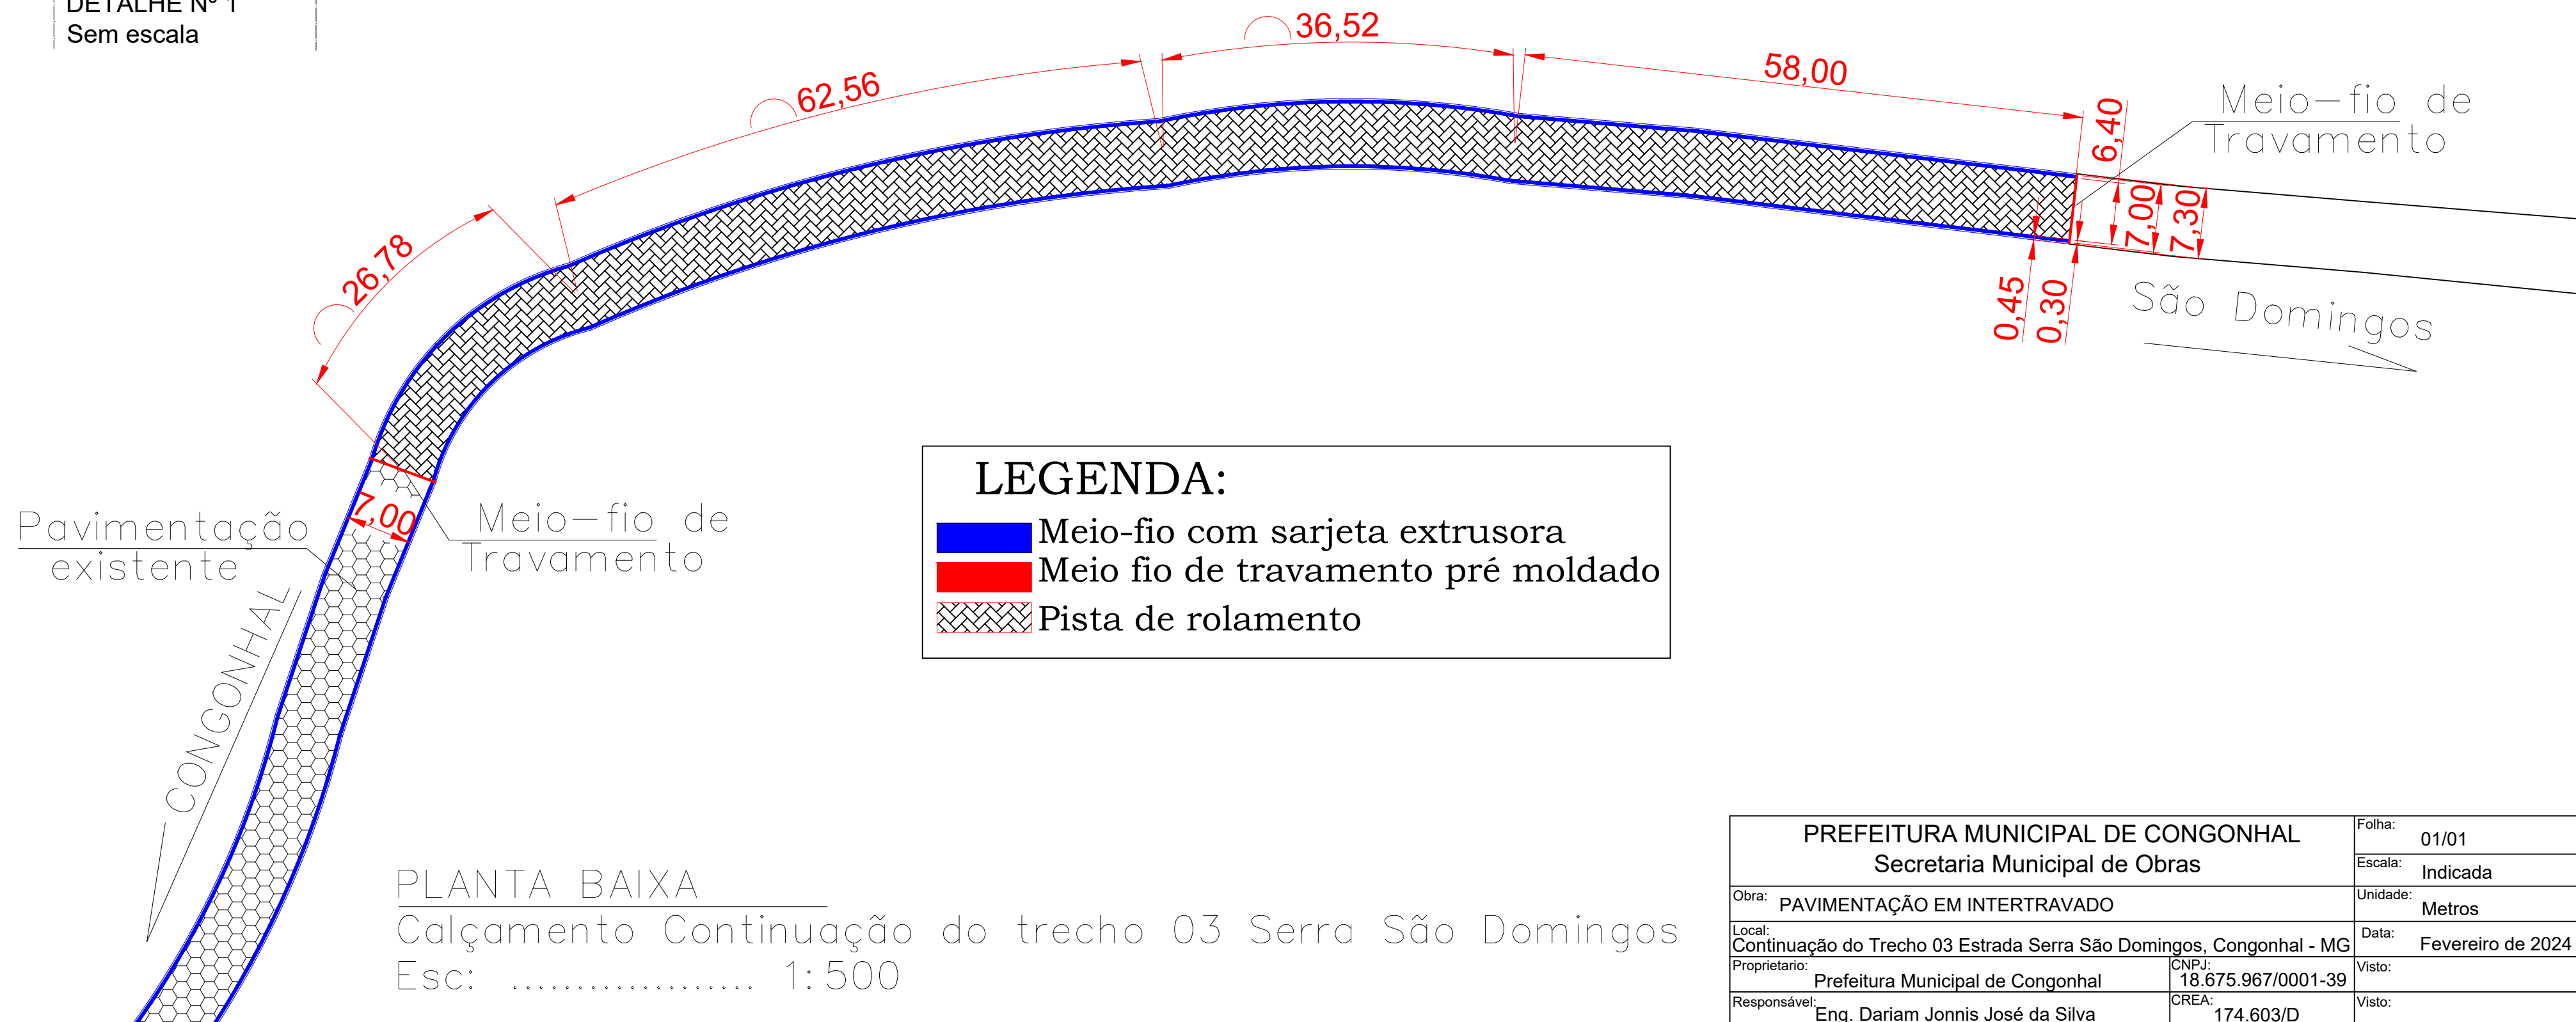
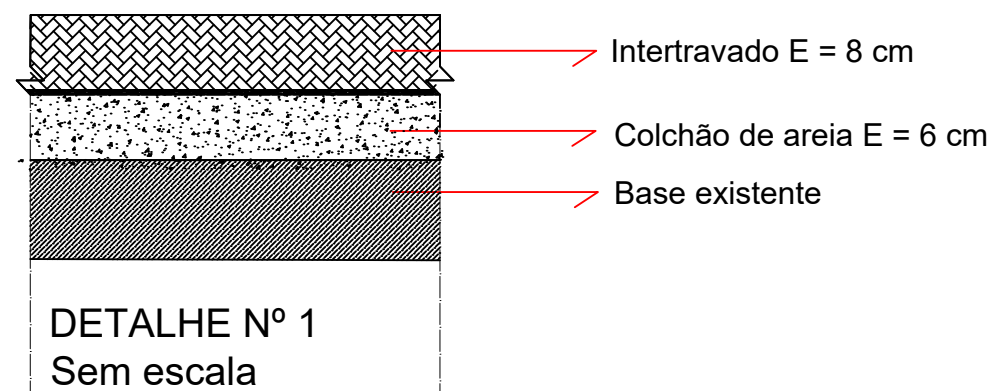
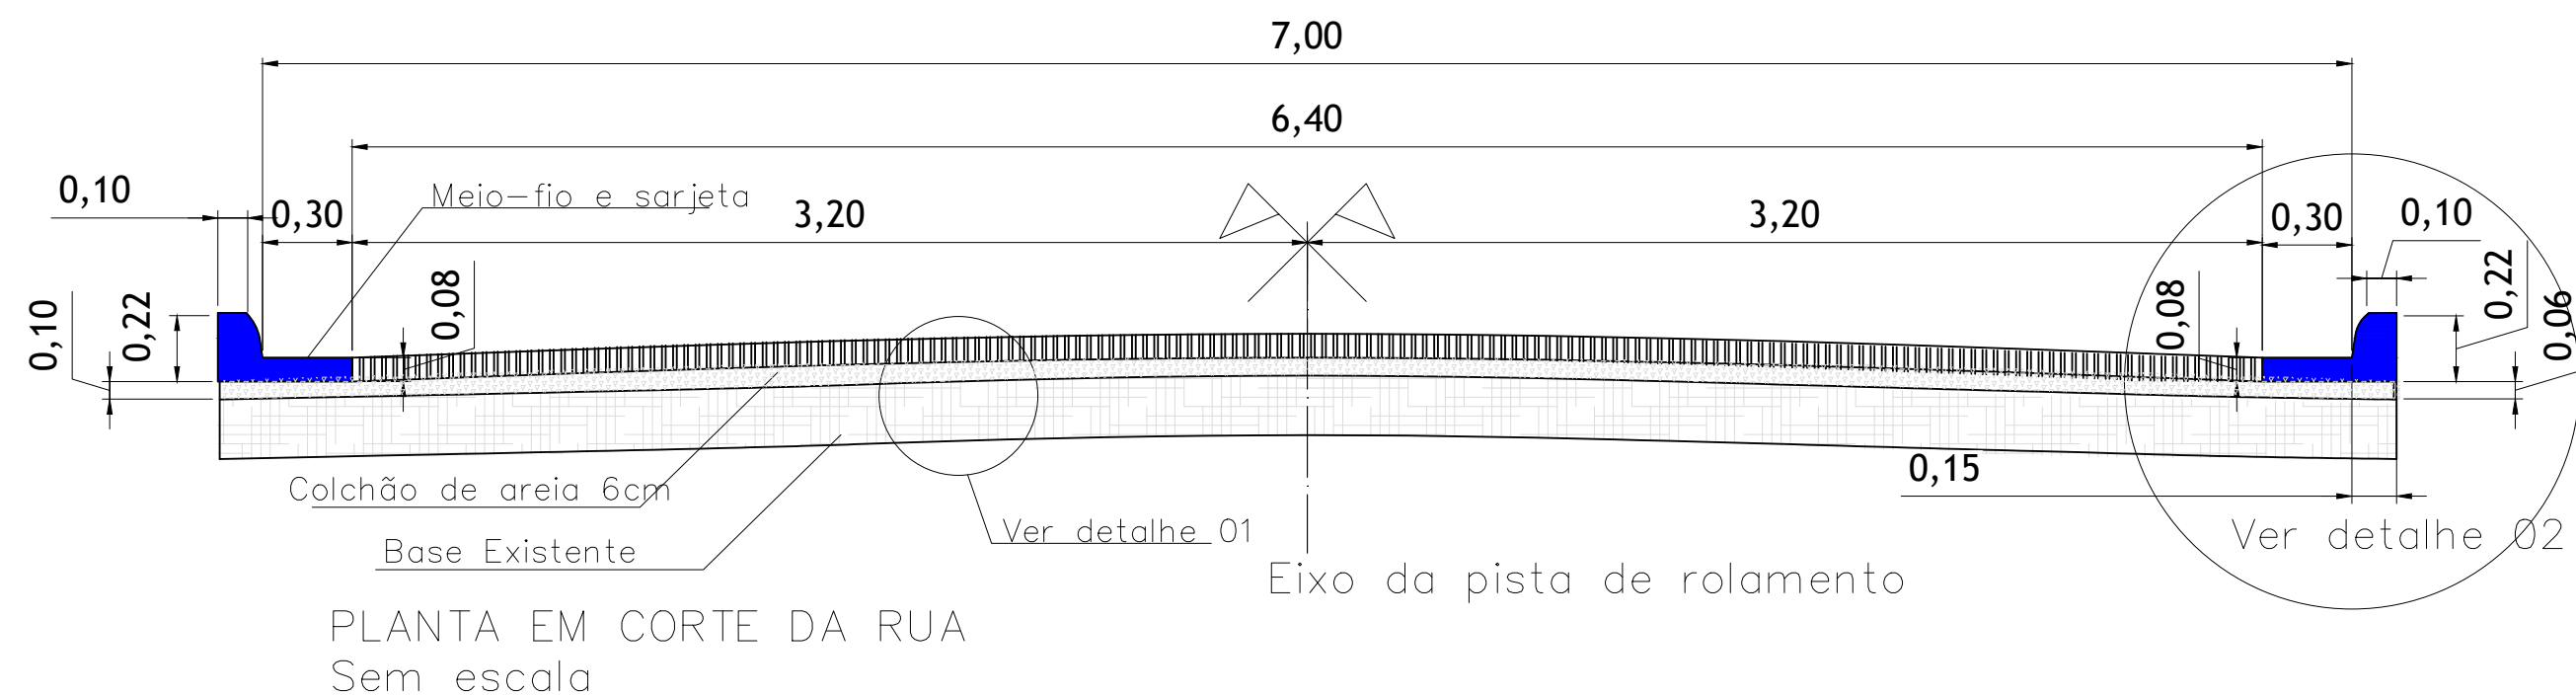


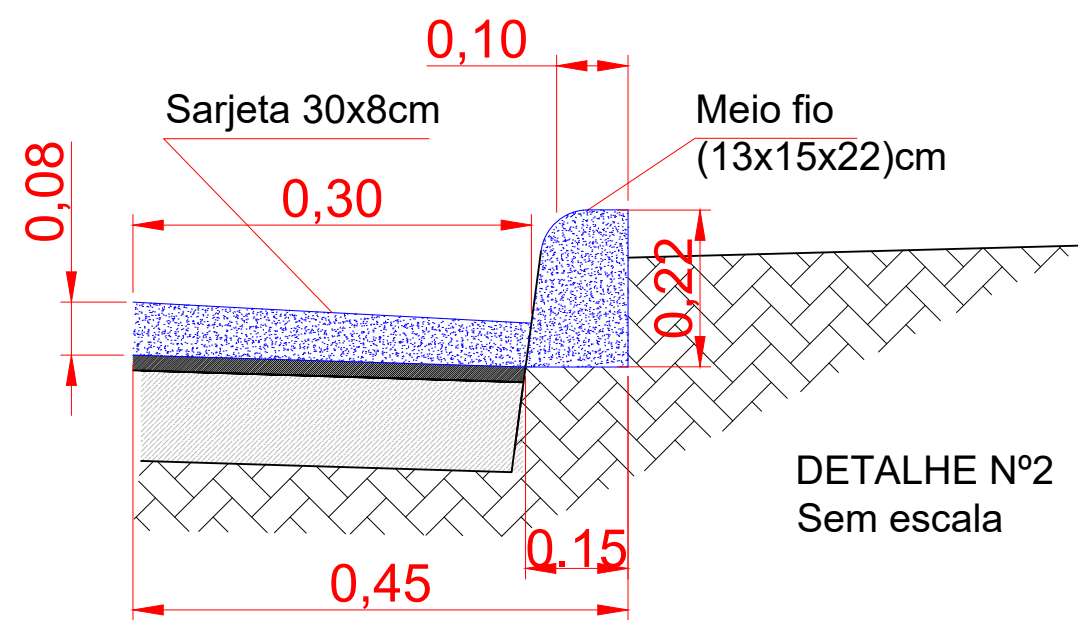

|                                                                            |                                   |          |                    |
|----------------------------------------------------------------------------|-----------------------------------|----------|--------------------|
| PREFEITURA MUNICIPAL DE CONGONHAL                                          |                                   | Folha:   | 01/01              |
| Secretaria Municipal de Obras                                              |                                   | Escala:  | Indicada           |
| Obra: PAVIMENTAÇÃO EM INTERTRAVADO                                         |                                   | Unidade: | Metros             |
| Local: Continuação do Trecho 03 Estrada Serra São Domingos, Congonhal - MG |                                   | Data:    | Fevereiro de 2024  |
| Proprietário:                                                              | Prefeitura Municipal de Congonhal | CNPJ:    | 18.675.967/0001-39 |
| Responsável:                                                               | Eng. Dariam Jonnis José da Silva  | CREA:    | 174.603/D          |
|                                                                            |                                   | Visto:   |                    |