
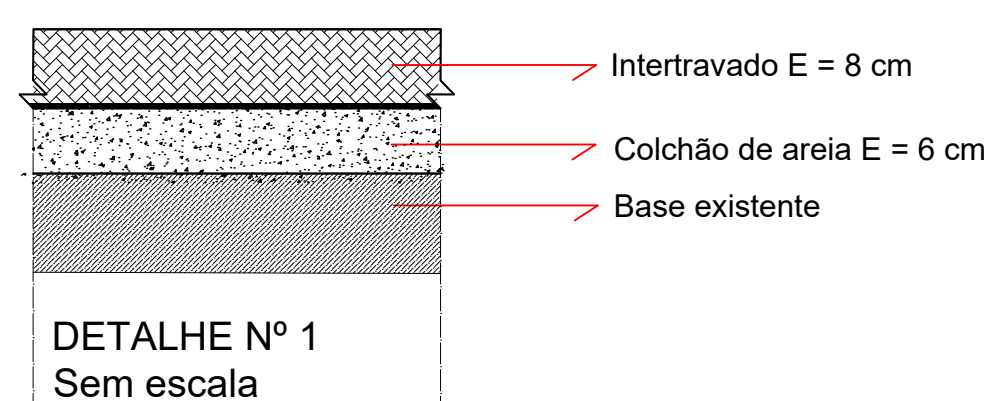


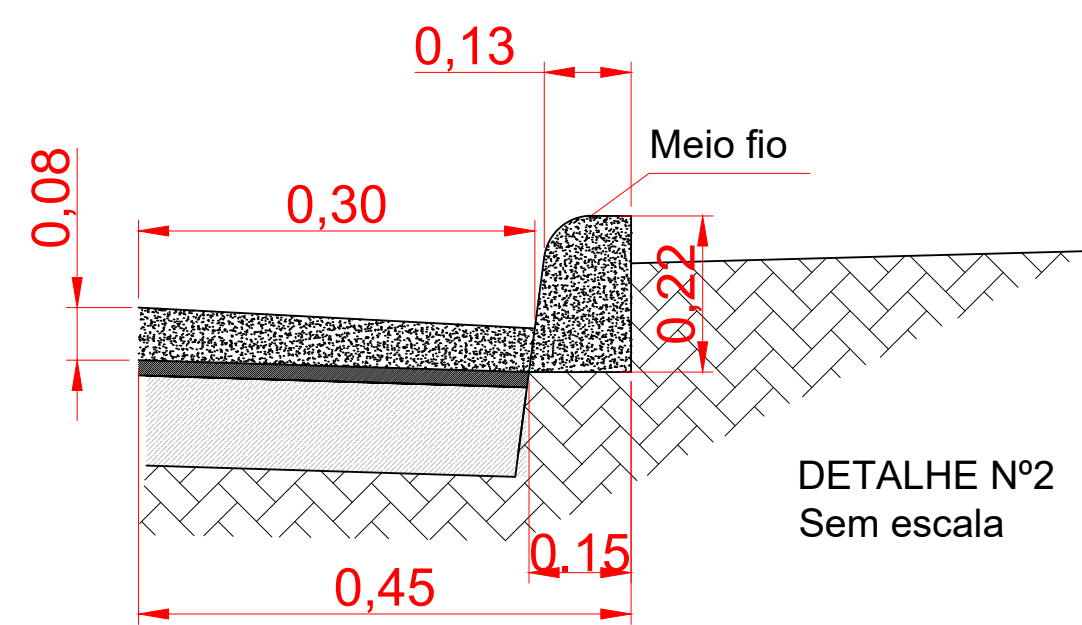

LEGENDA:

- Meio-fio com sarjeta extrusora
- Meio fio de travamento pré moldado
- Pista de rolamento
- Pavimentação existente

Pavimentação
Existente

Meio-fio de
Travamento

PAVIMENTAÇÃO SERRA SÃO DOMINGOS


PAVIMENTAÇÃO EM INTERTRAVADO DE 16 FACES NA SERRA DE SÃO DOMINGOS, NO TRECHO DO MIRANTE COM A MINA DO LEÃO.

Legenda

- FIM (-22.122860°/-46.042393°)
- INICIO (-22.126643°/-46.043500°)
- MINA DO LEÃO (-22.123550°/-46.043007°)
- MIRANTE (-22.125679°/-46.042482°)
- TRECHO DO MIRANTE

Google Earth

LOCALIZAÇÃO DA OBRA PARA PAVIMENTAÇÃO EM INTERTRAVADO 16 FACES COM ESPESSURA DE 8 CM SERRA DE SÃO DOMINGOS

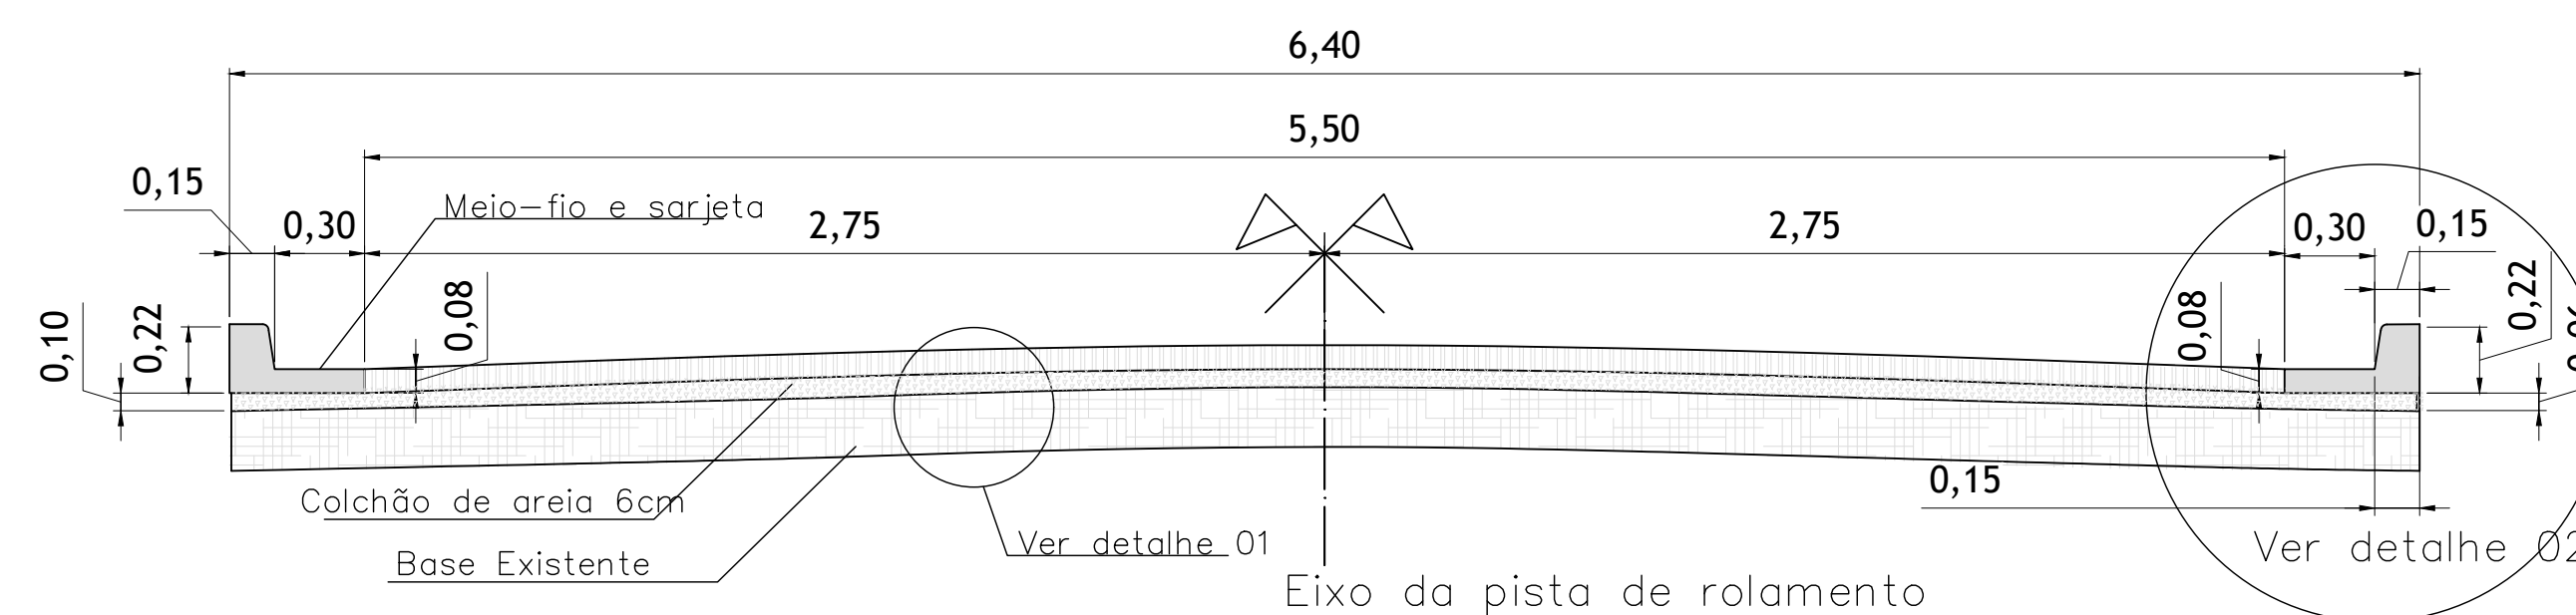

PLANTA EM CORTE DA RUA
Sem escala

PREFEITURA MUNICIPAL DE CONGONHAL		Folha:	01/02
Secretaria Municipal de Obras		Escala:	Indicada
Obra: PAVIMENTAÇÃO EM INTERTRAVADO		Unidade:	Metros
Local: Trecho do Mirante com a Mina da Serra São Domingos, Congonhal - MG		Data:	Fevereiro de 2025
Proprietário: Prefeitura Municipal de Congonhal	CNPJ: 18.675.967/0001-39	Visto:	
Responsável: Eng. Dariam Jonnis José da Silva	CREA: 174.603/D	Visto:	