
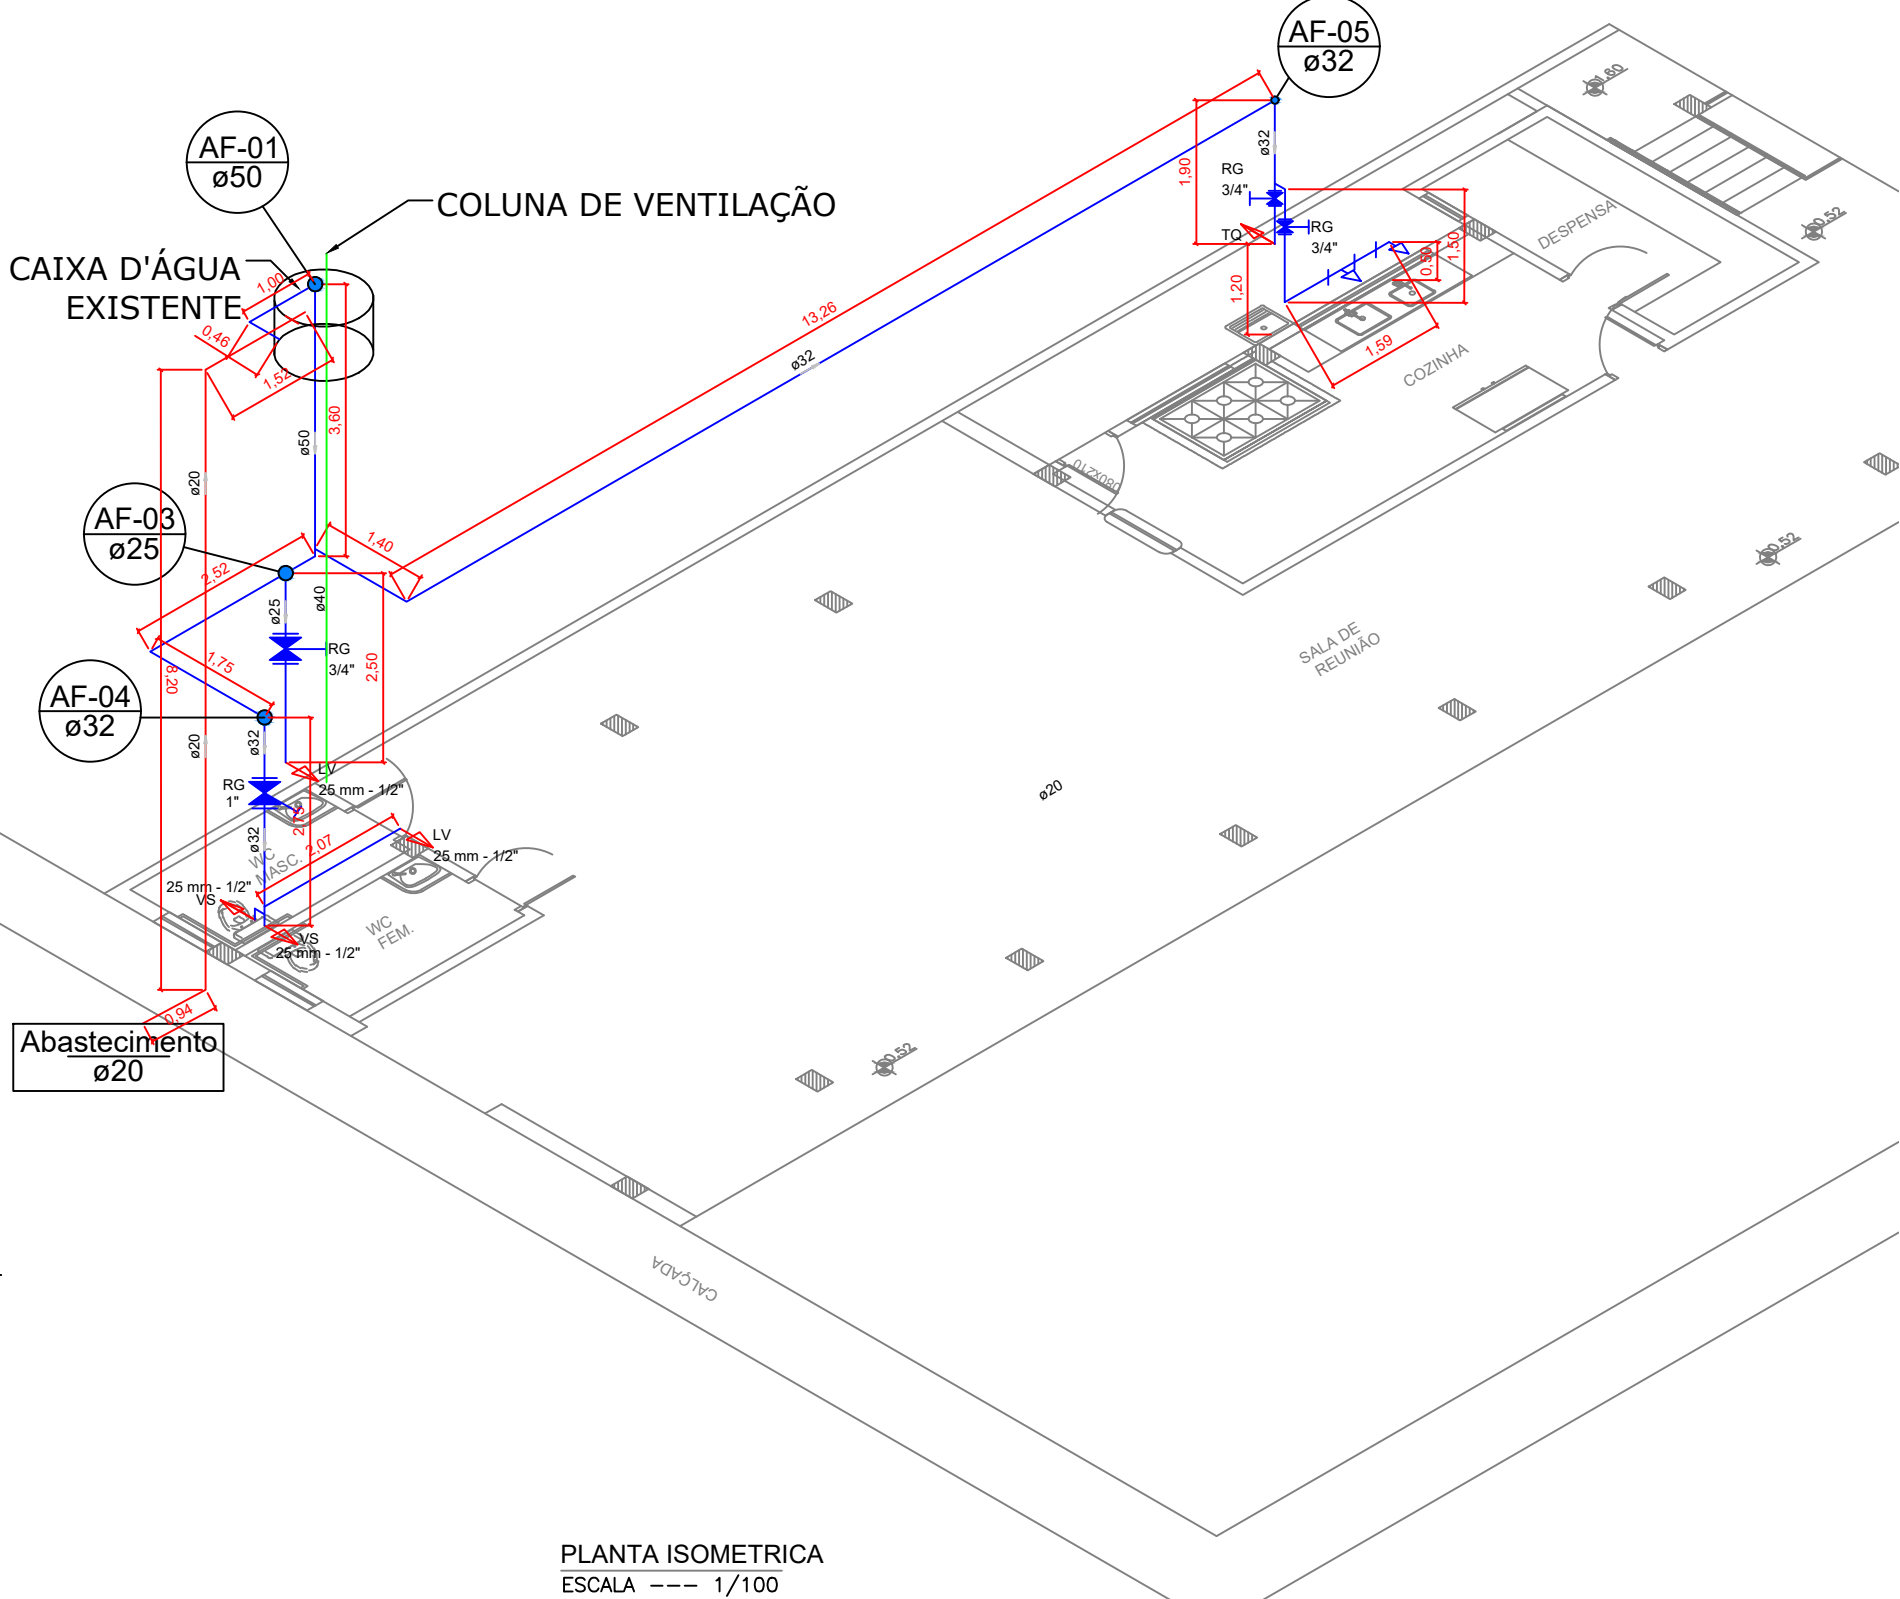
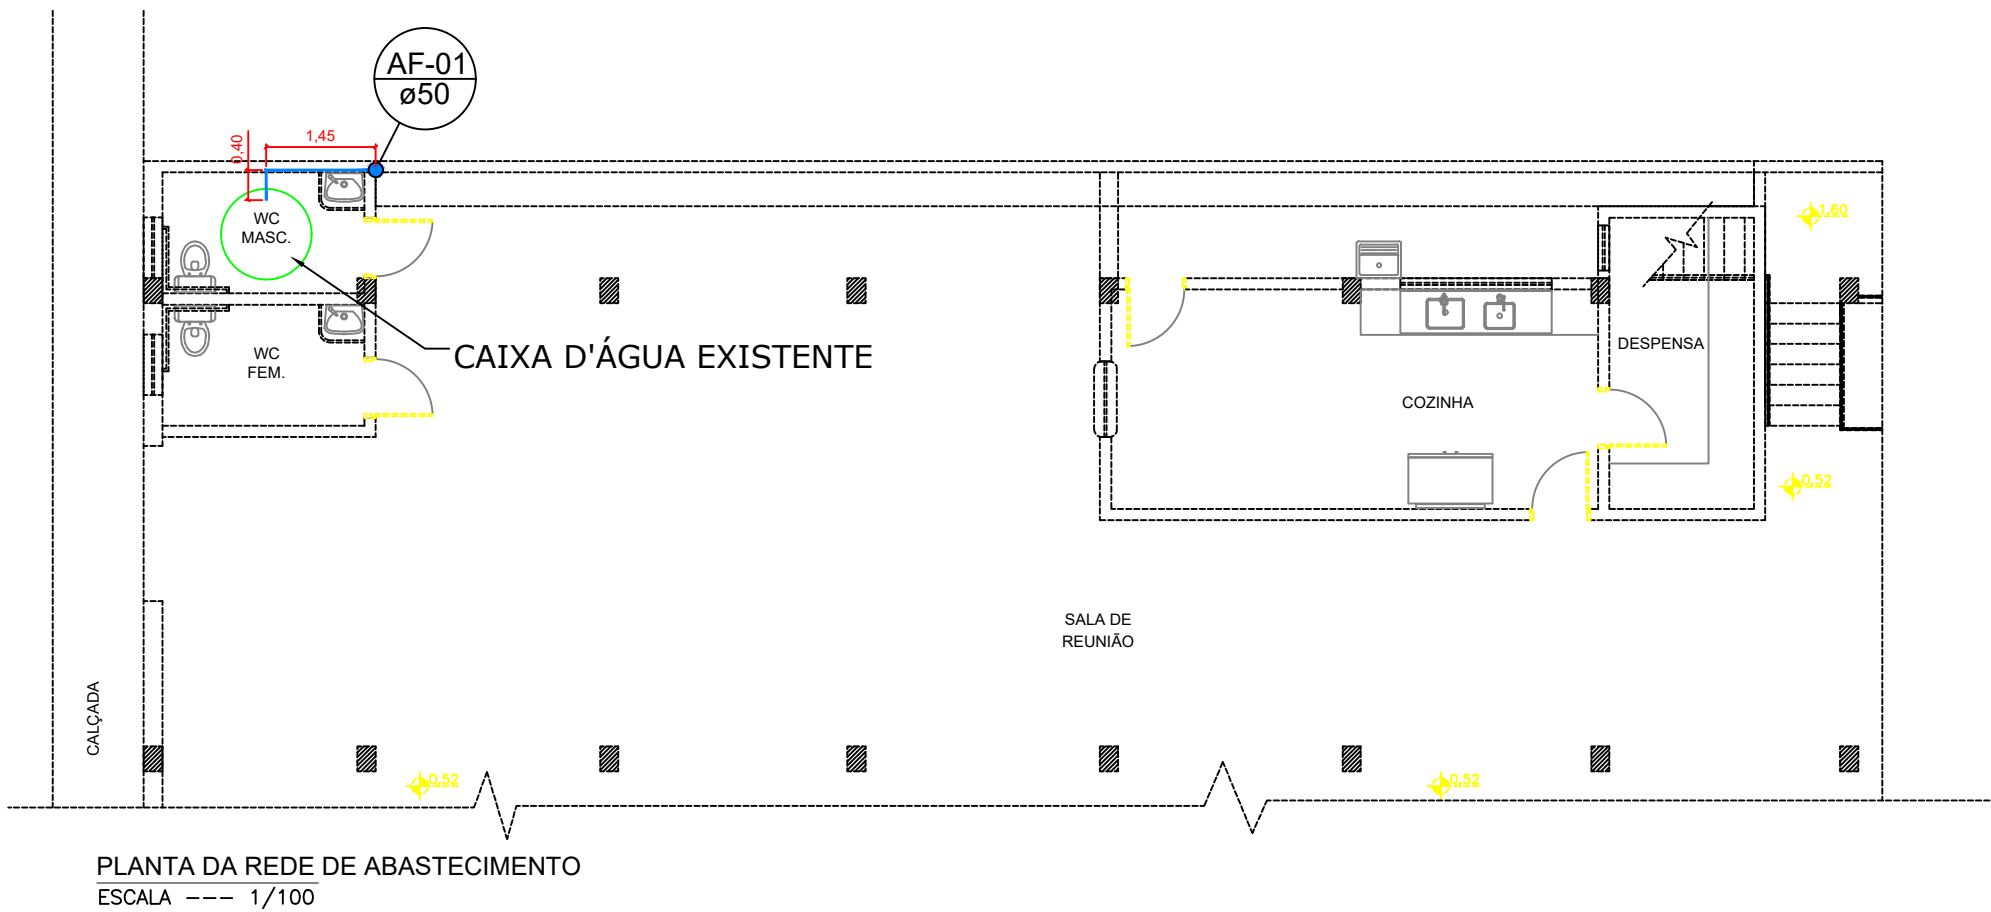


Legenda das indicações

|       |                                                                     |
|-------|---------------------------------------------------------------------|
| LV    | Lavatório com joelho de 90° - 25 mm - 1/2"                          |
| BD    | Ponto para bebedouro, com joelho de 90° - 25 mm - 1/2"              |
| RG    | Registro de gaveta c/canopla cromada                                |
| Saída | Saídas livres - 25 mm                                               |
| VS    | Vaso Sanitário com caixa acoplada, com joelho de 90° - 25 mm - 1/2" |
| TQ    | Tanque para limpeza, com joelho de 90° - 25 mm - 1/2"               |

| QUANTITATIVO HIDROSSANITÁRIO - ÁGUA FRIA |               |                   |               |                |
|------------------------------------------|---------------|-------------------|---------------|----------------|
| CONEXÕES                                 |               |                   | TUBOS         |                |
| TIPO                                     | DIÂMETRO (mm) | QUANTIDADE (unid) | DIÂMETRO (mm) | QUANTIDADE (m) |
| Joelho 90°                               | 20            | 8                 | 20            | 10,70          |
| Joelho 90°                               | 25            | 4                 | 25            | 10,50          |
| Joelho 90°                               | 32            | 2                 | 32            | 18,40          |
| Joelho 90°                               | 50            | 2                 | 50            | 9,20           |
| Joelho 90° c/ redução                    | 50 x 32       | 1                 |               |                |
| Tê                                       | 32            | 1                 |               |                |
| Tê c/ redução                            | 32 x 25       | 2                 |               |                |
| Tê c/ redução                            | 50 x 25       | 1                 |               |                |
| Tê c/ redução                            | 50 x 32       | 1                 |               |                |
| Registro gaveta                          | 3/4"          | 3                 |               |                |
| Registro gaveta                          | 1"            | 1                 |               |                |

| REGISTRO DE GAVETA  |                   |
|---------------------|-------------------|
| DIÂMETRO (polegada) | QUANTIDADE (unid) |
| 3/4"                | 3                 |
| 1"                  | 1                 |

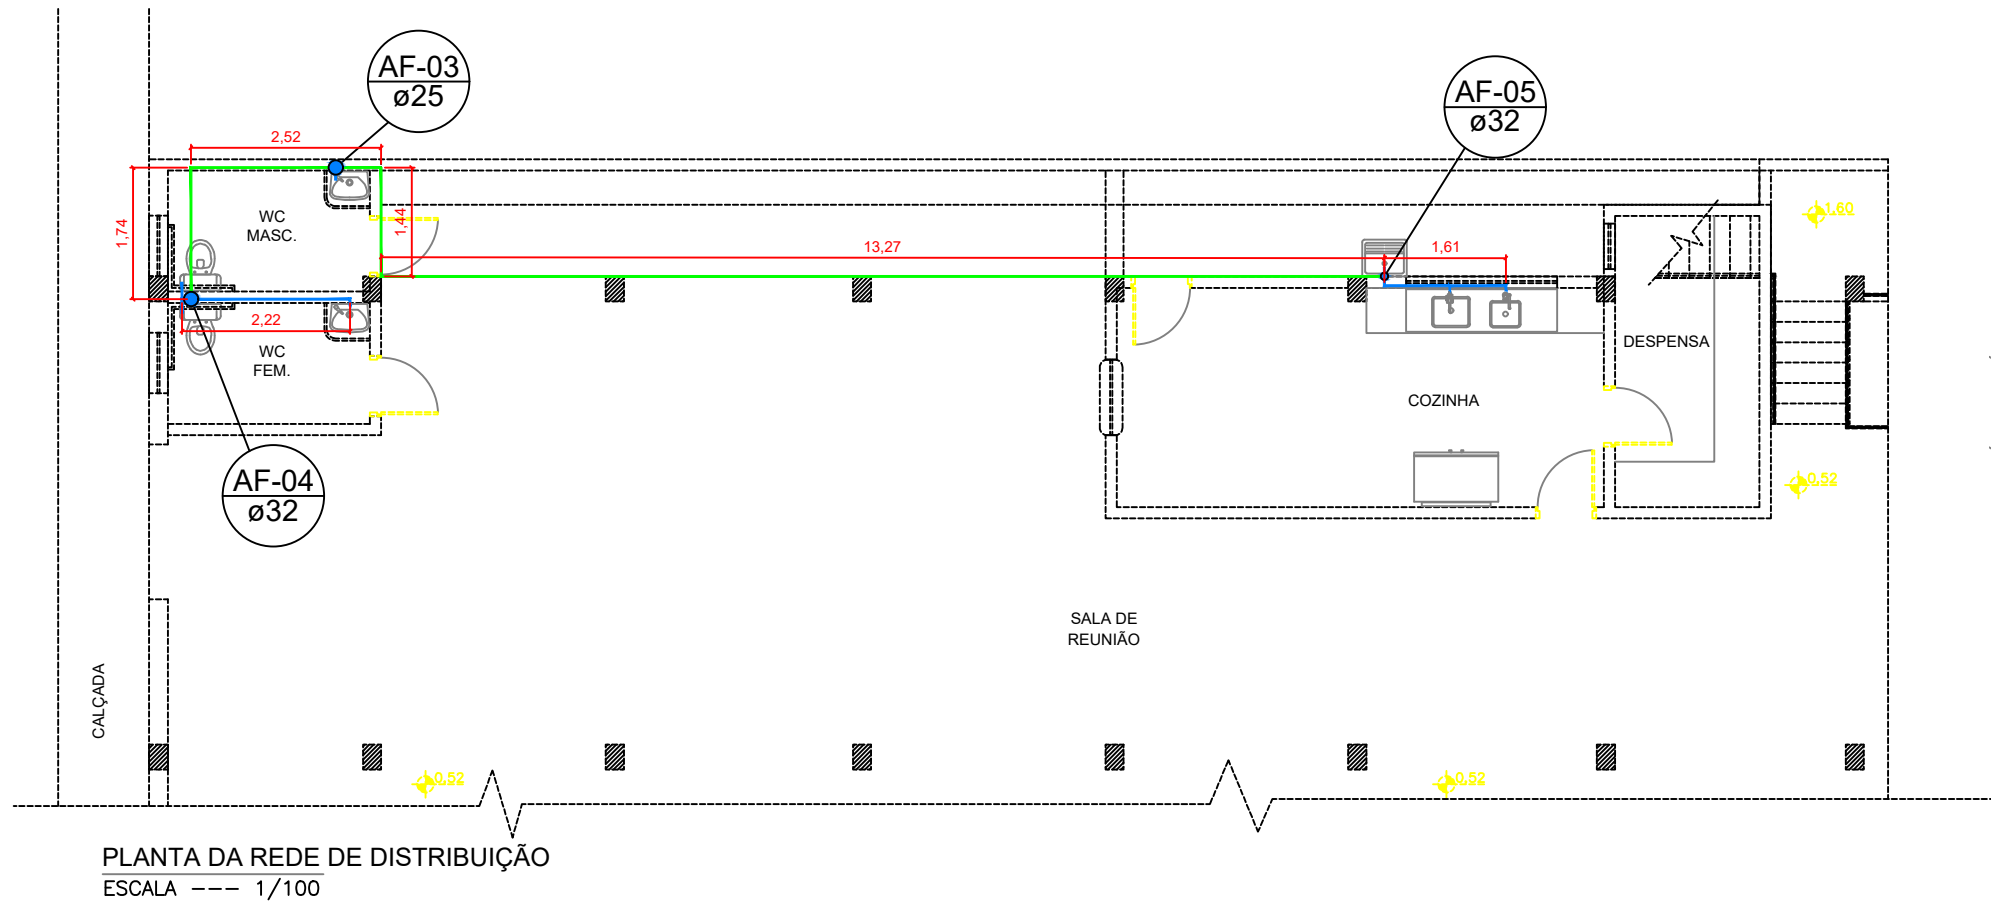

TÍTULO: PROJETO HIDROSSANITÁRIO PARA REFORMA E AMPLIAÇÃO DO CRAS

|                                                 |                                               |                    |                  |
|-------------------------------------------------|-----------------------------------------------|--------------------|------------------|
| R.T. EXECUÇÃO:                                  |                                               | CREA:              |                  |
| DARIAM JONNIS JOSE DA SILVA<br>ENGENHEIRO CIVIL |                                               | 174.603/D          |                  |
| PROPRIETÁRIO:                                   |                                               | CPF/CNPJ:          |                  |
| PREFEITURA MUNICIPAL DE CONGONHAL               |                                               | 18.675.967/0001-39 |                  |
| PROJETO                                         | CATEGORIA DE USO:                             |                    |                  |
|                                                 | REFORMA PREDIO DO CRAS DE CONGONHAL           |                    |                  |
|                                                 | DETALHE:                                      |                    | DATA:            |
|                                                 | Planta rede hidraulica e sanitaria e detalhes |                    | Dezembro de 2024 |
|                                                 | RUA:                                          | NUMERO:            | FOLHA:           |
|                                                 | RUA DONÁ PULCHÉRIA PAIVA PINTO                | 123 E 129          | 01/02            |
| LOCAL:                                          | LOTE:                                         |                    |                  |
| CENTRO, CONGONHAL - MG                          |                                               |                    |                  |