


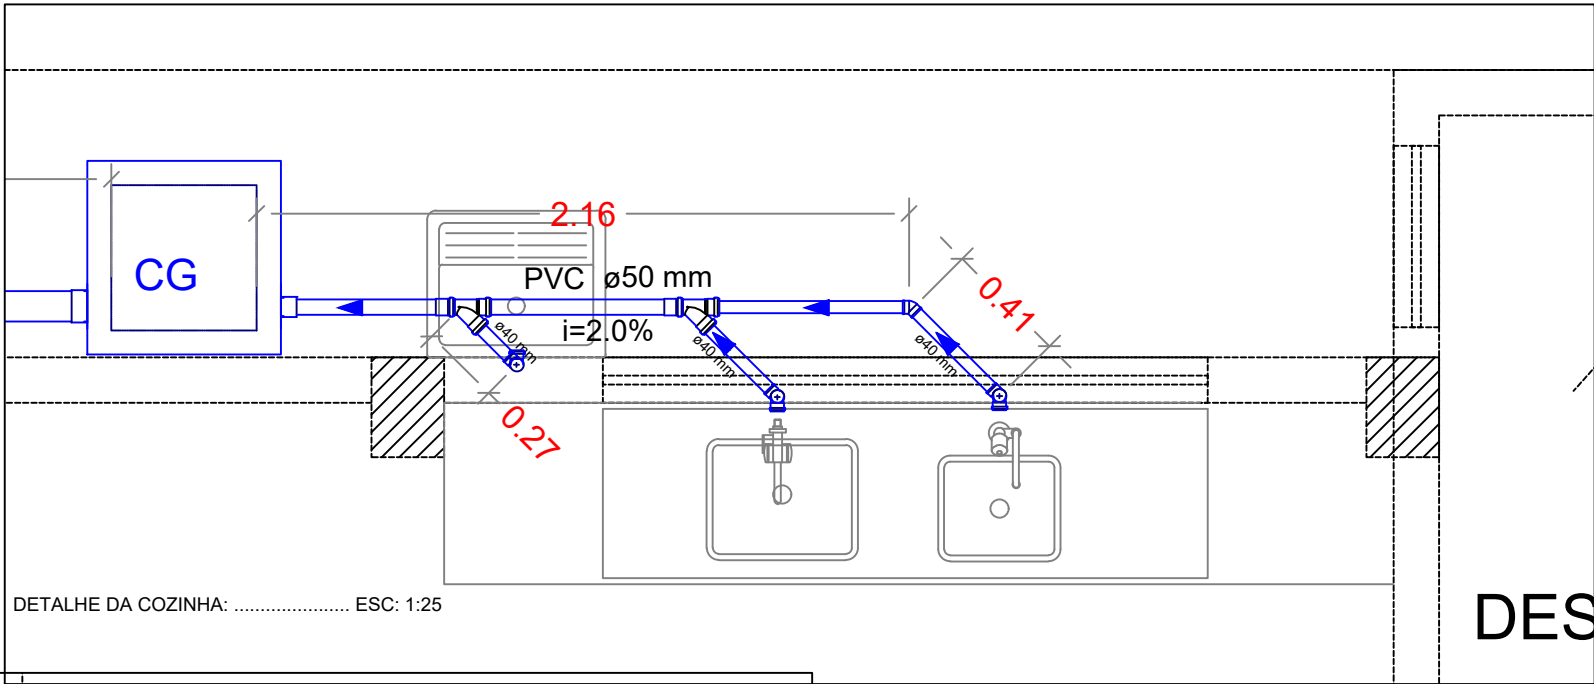

Legenda

CE
CG

Caixas Inspeção Esgoto Simples

Caixa de gordura

Curva 45 longa Amanco

Curva 45° curta Amanco

Joelho 45

Junção simples

Junção simples c/ redução

Lavatório Residencial com sifão





Caixa sifonada

Te 45

Te sanitário

Vaso Sanitário c/ curva 90°

QUANTITATIVO HIDROSSANITÁRIO - ESGOTO				
TIPO	CONEXÕES		TUBOS	
	DIÂMETRO (mm)	QUANTIDADE (unid)	DIÂMETRO (mm)	QUANTIDADE (m)
Joelho 90°	100	1	40	6,60
Curva de 45° curta	100	2	50	5,60
Junção simples	50	2	100	17,90
Tê 90° c/ redução	100 x 40	1		
Junção c/ redução	100 x 50	2		
Joelho 90°	50	2		
Tê 90°	100	1		
Junção c/ redução	50 x 40	3		
Joelho 90°	40	10		
Joelho 45°	40	3		
Caixa sifonada		2		

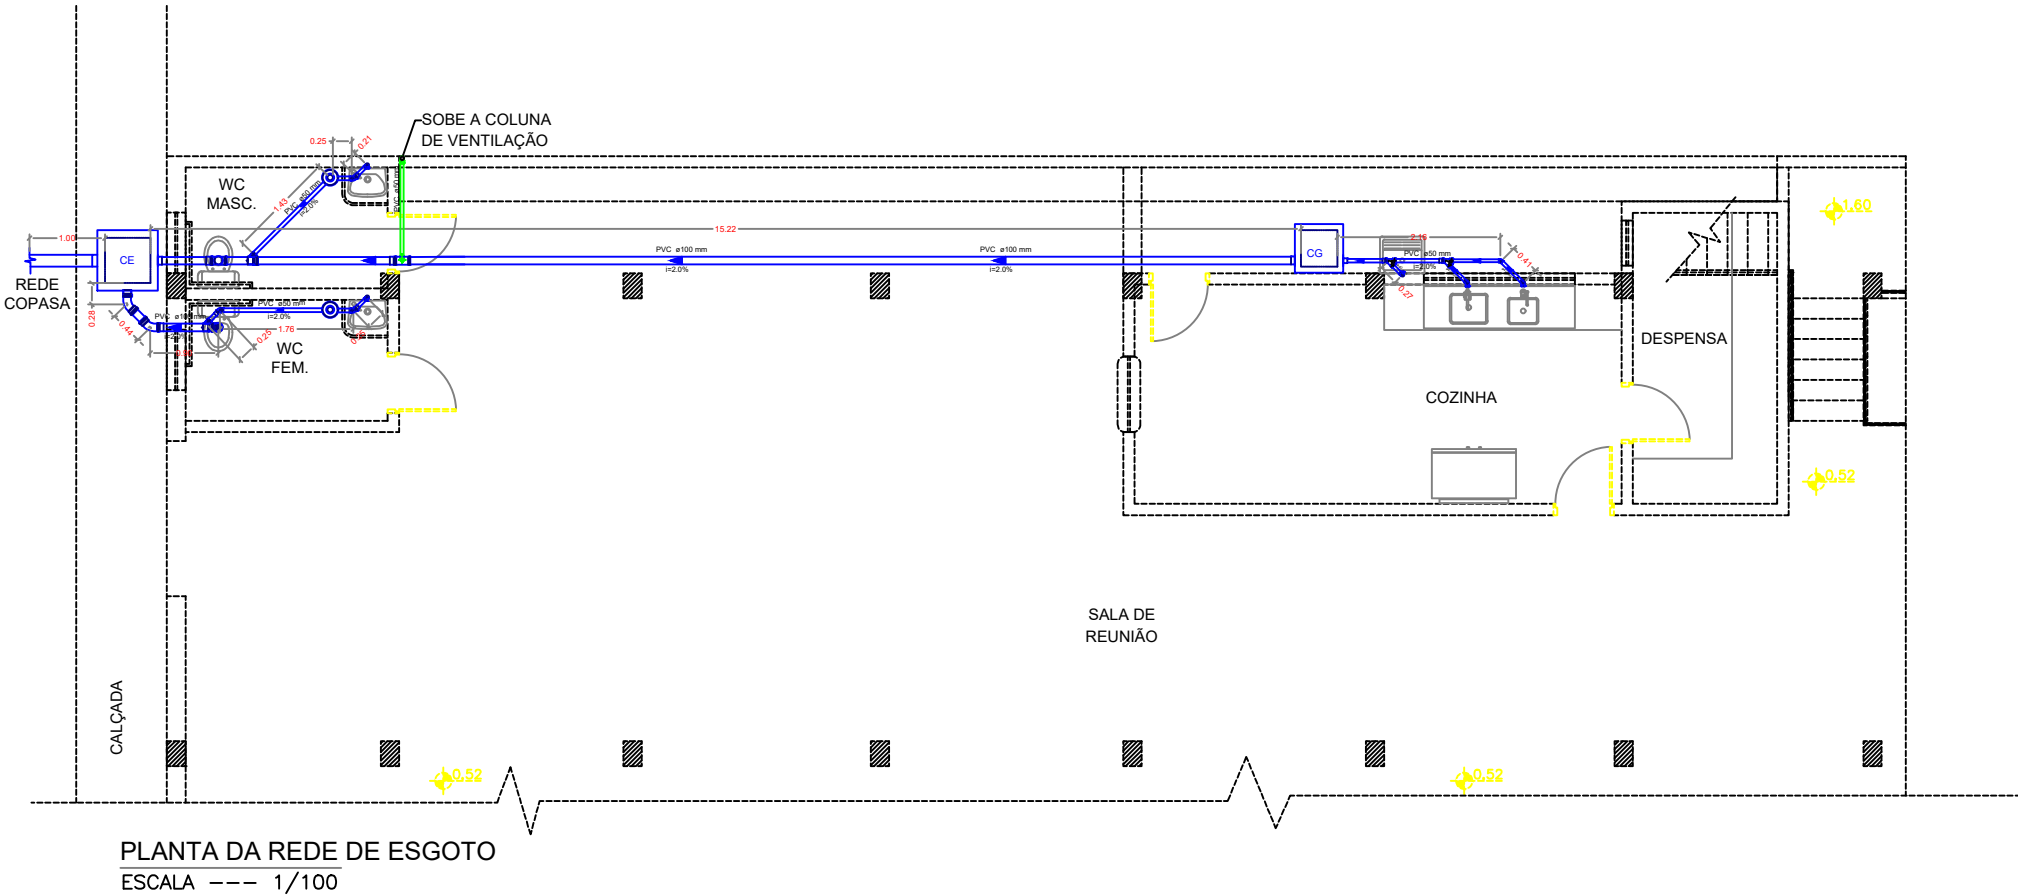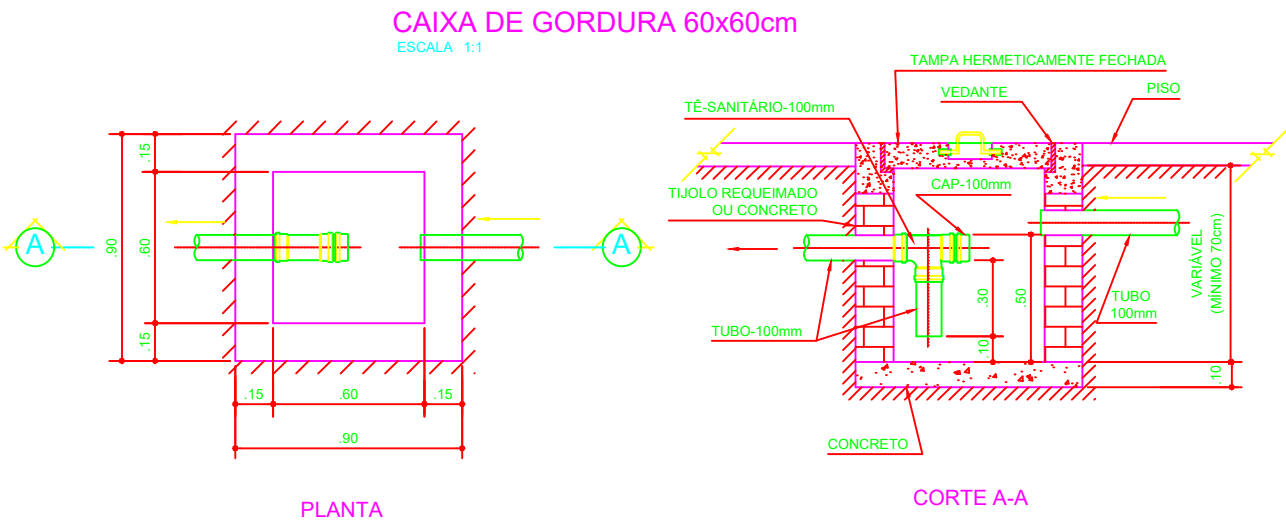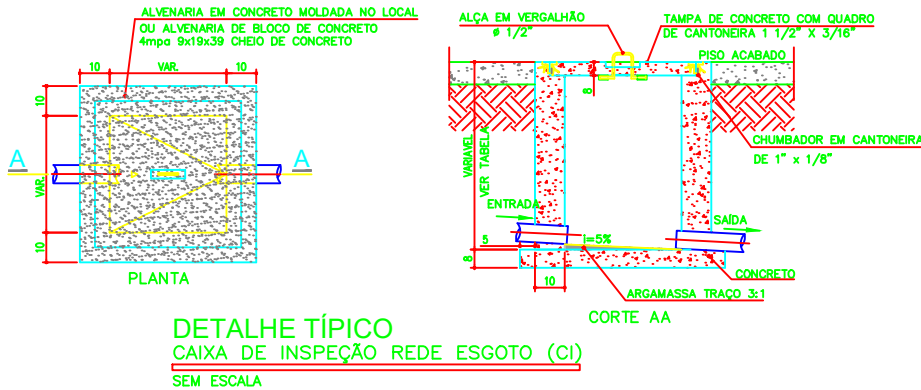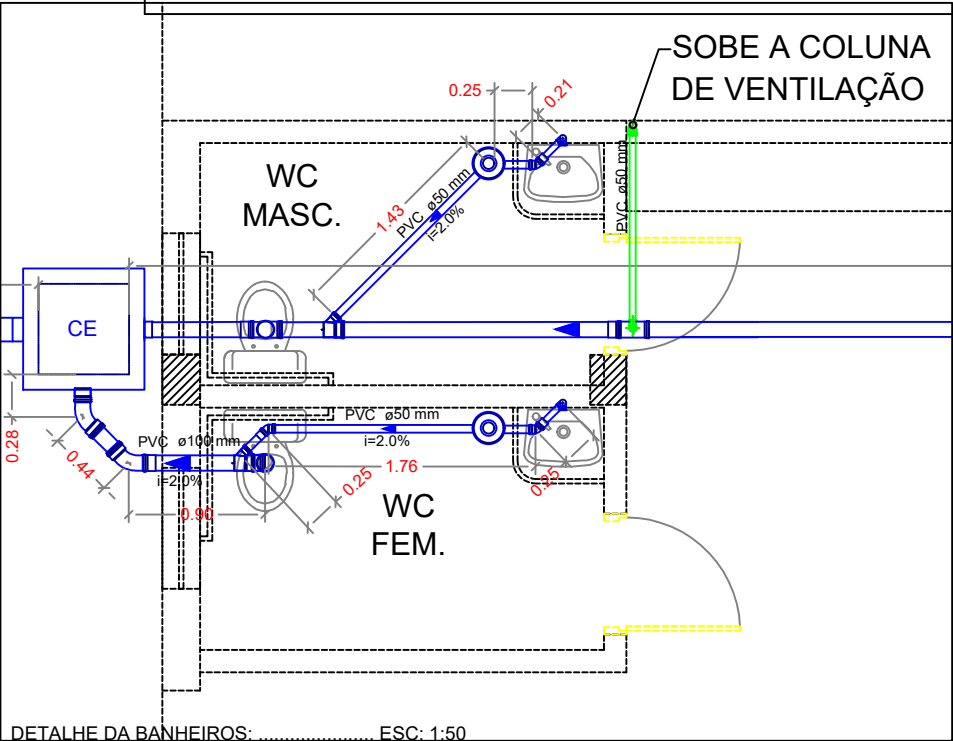

TÍTULO: PROJETO HIDROSSANITÁRIO PARA REFORMA E AMPLIAÇÃO DO CRAS

R.T. EXECUÇÃO:		CREA:	
DARIAM JONNIS JOSE DA SILVA ENGENHEIRO CIVIL		174.603/D	
PROPRIETÁRIO:		CPF/CNPJ:	
PREFEITURA MUNICIPAL DE CONGONHAL		18.675.967/0001-39	
PROJETO	CATEGORIA DE USO:		
	REFORMA PREDIO DO CRAS DE CONGONHAL		
	DETALHE:		DATA:
	Planta rede hidraulica e sanitaria e detalhes		Dezembro de 2024
	RUA:		NUMERO:
RUA DONÁ PULCHÉRIA PAIVA PINTO		123 E 129	FOLHA:
LOCAL:		LOTE:	02/02
CENTRO, CONGONHAL - MG			