




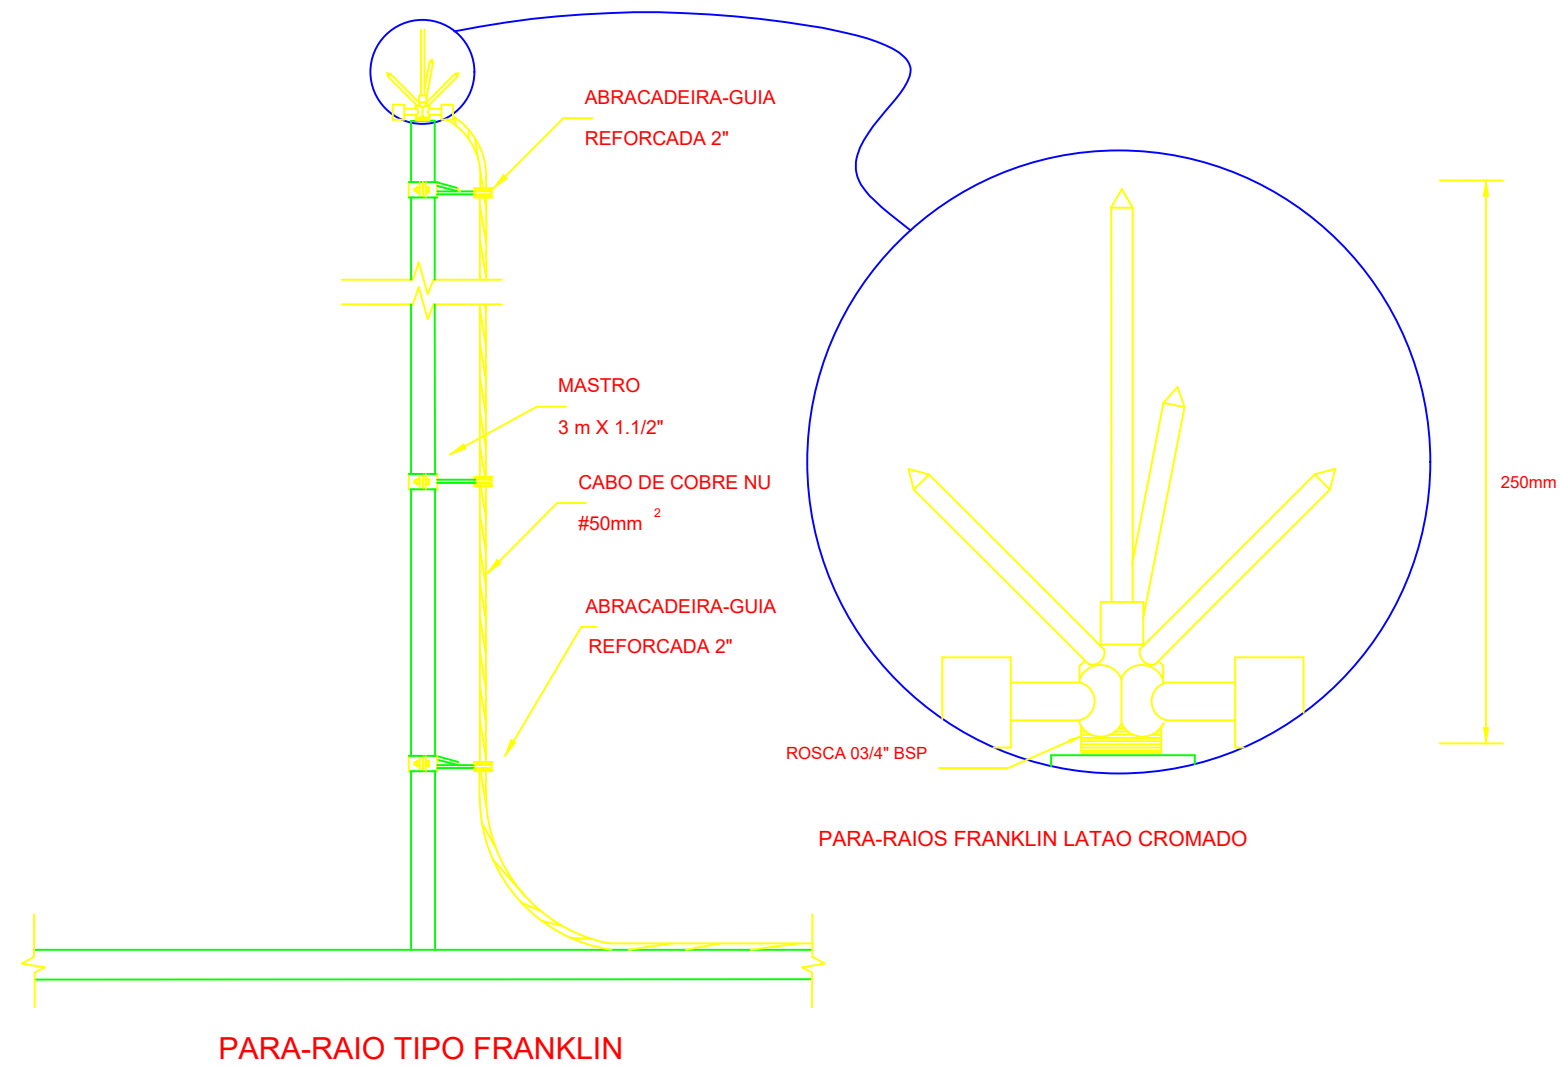



3 DETALHE DO CAPTOR TIPO FRANKLIN
SEM ESCALA

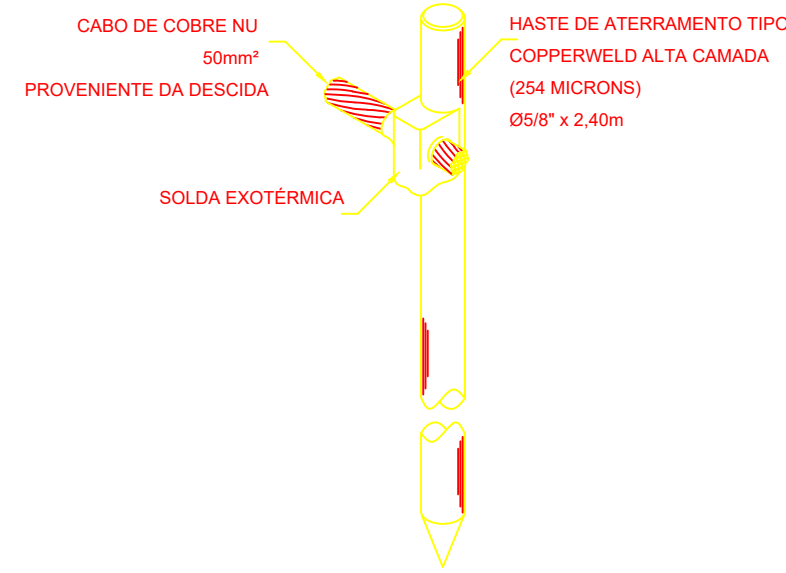

2 DET. - HASTE DE ATERRAMENTO
SEM ESCALA

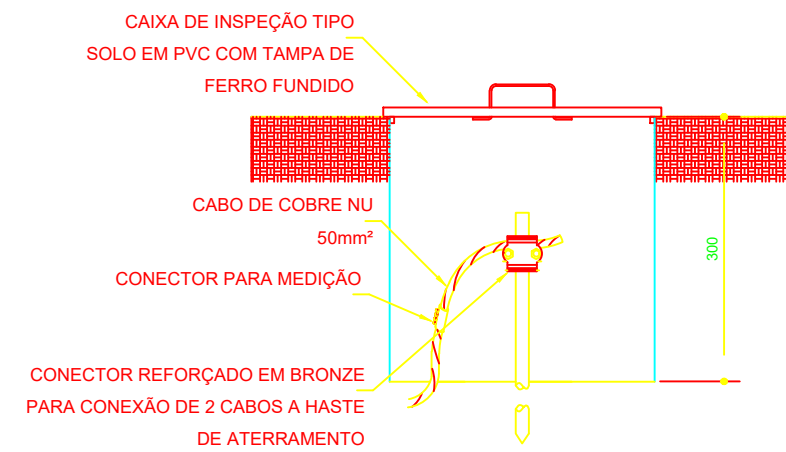

1 DET. - CAIXA DE INSPEÇÃO
SEM ESCALA

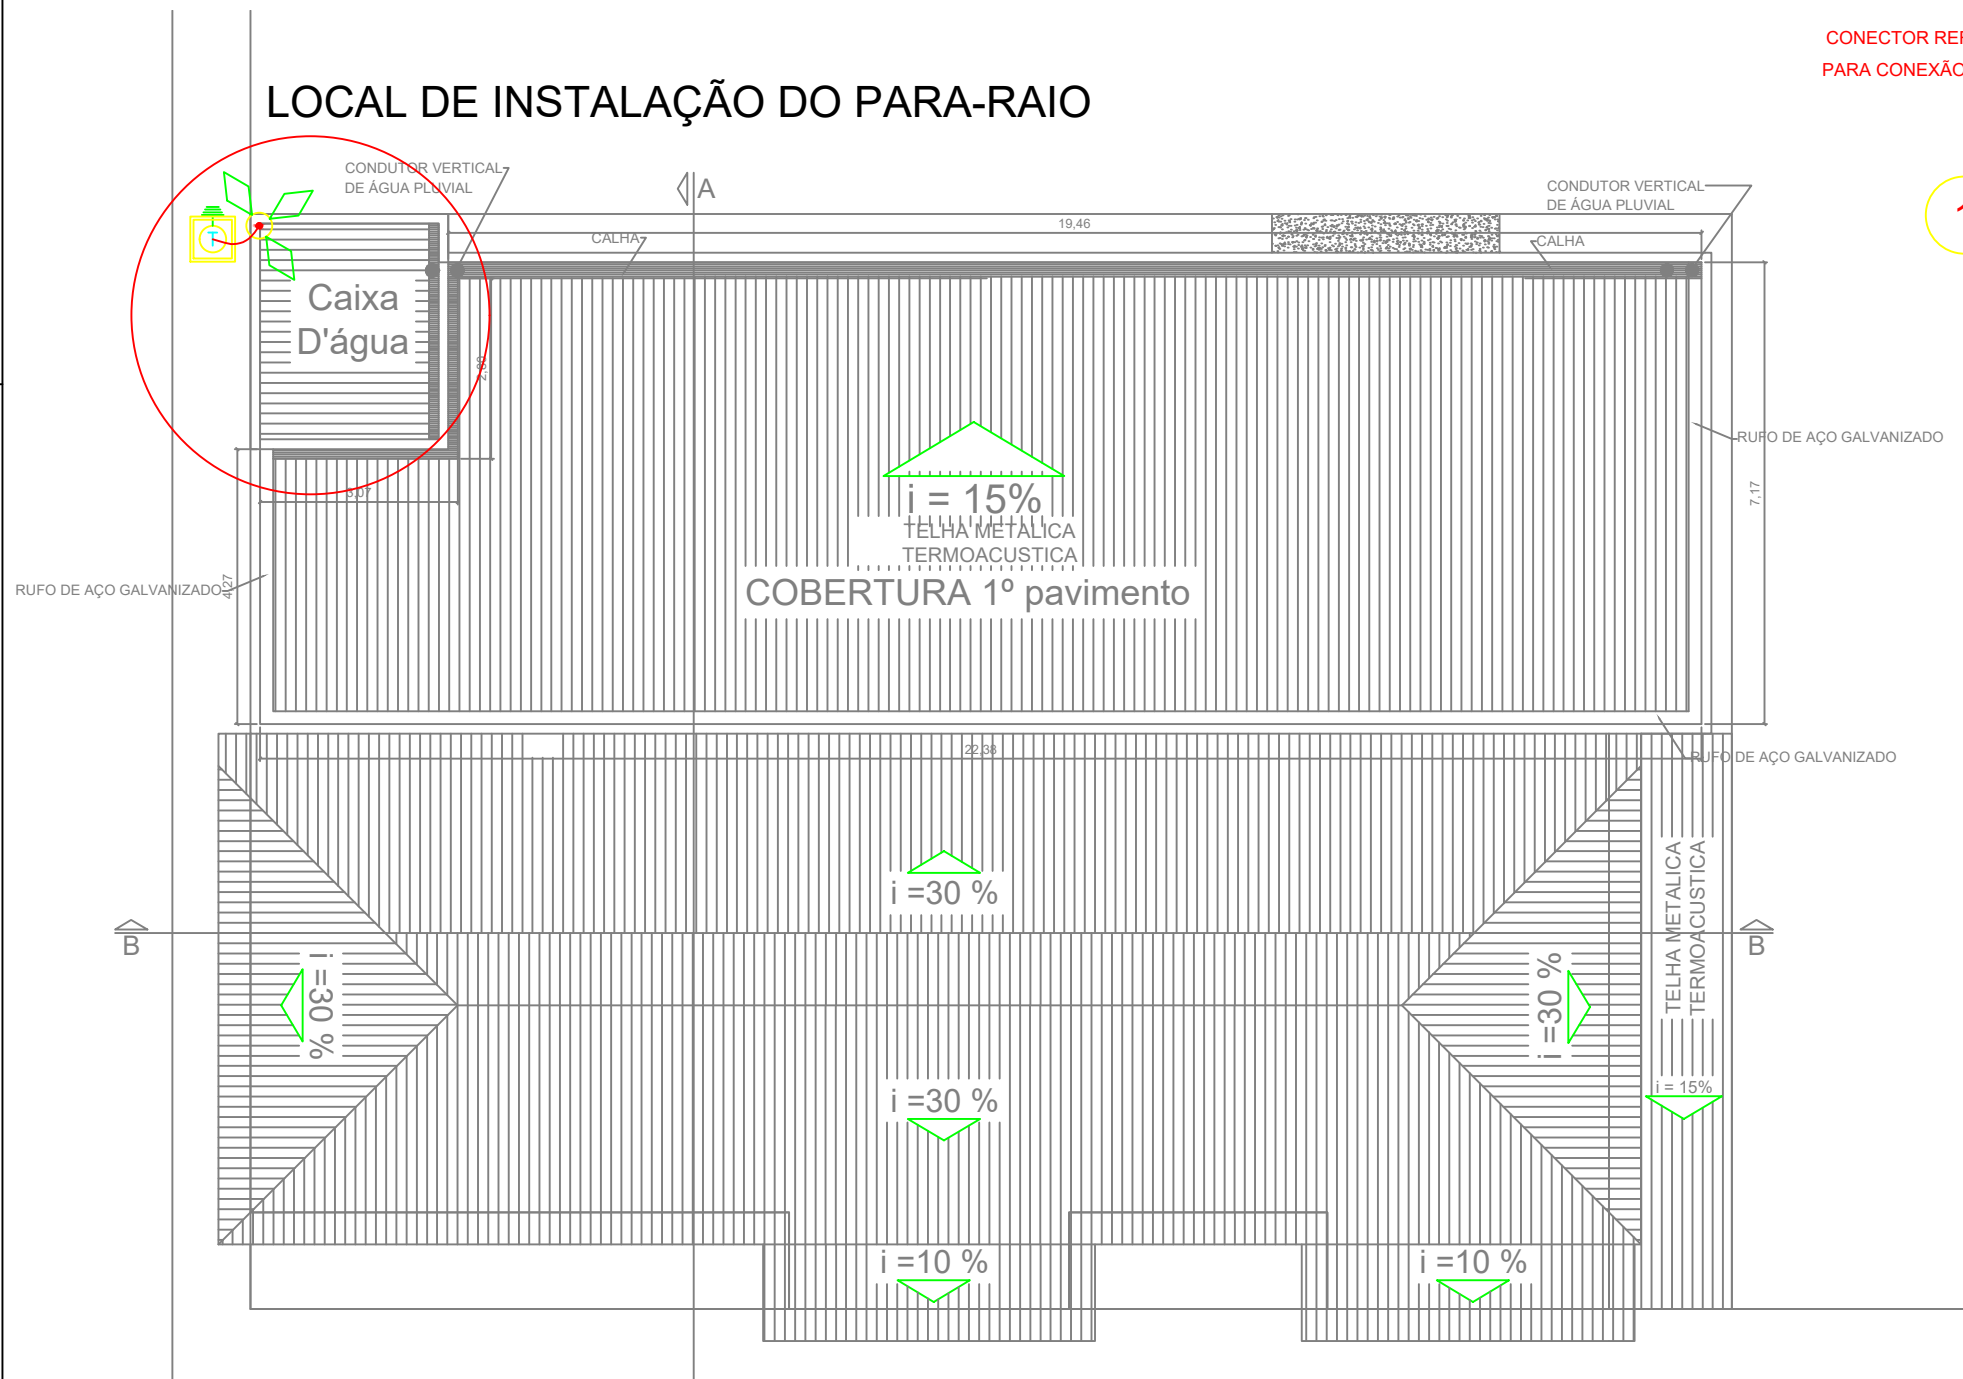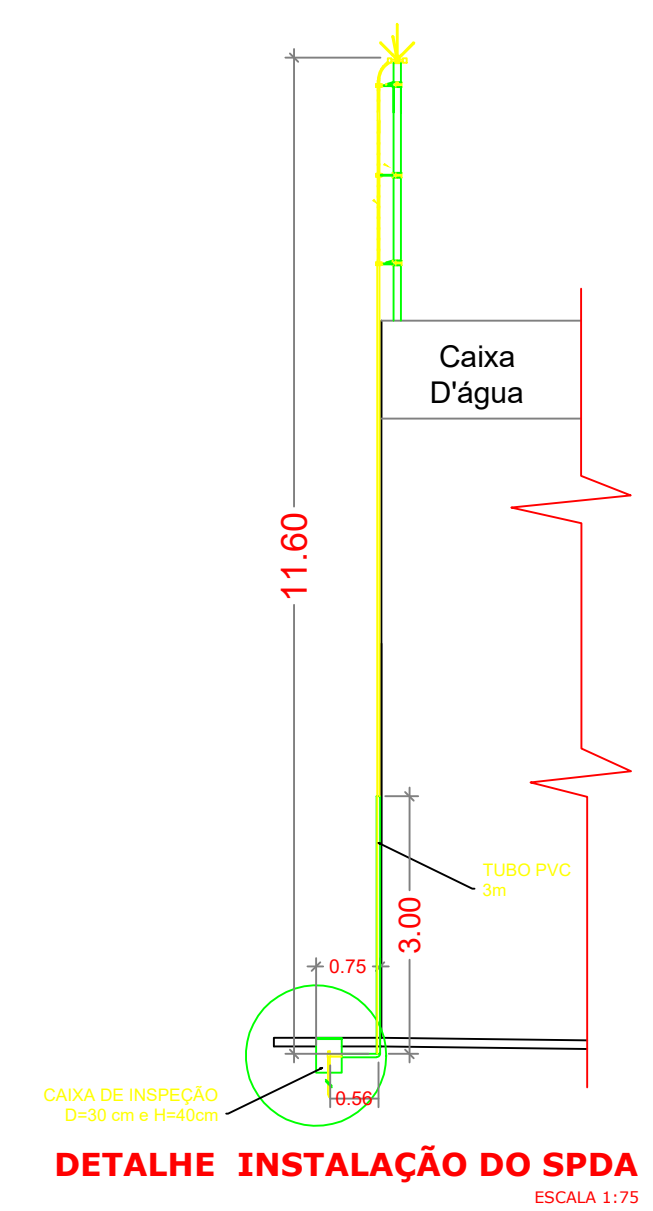

PLANTA DA COBERTURA
ESCALA --- 1/100

Legenda das indicações	
	CAIXA DE INSPEÇÃO COM HASTE DE ATERRAMENTO
	PARA-RAIO TIPO FRANKLIN

TÍTULO: PROJETO DE SPDA PARA REFORMA DO CRAS		
R.T. EXECUÇÃO:	CREA: 174.603/D	DARIAM JONNIS JOSE DA SILVA ENGENHEIRO CIVIL
PROPRIETÁRIO:	CPF/CNPJ: 18.675.967/0001-39	PREFEITURA MUNICIPAL DE CONGONHAL
CATEGORIA DE USO: REFORMA PREDIO DO CRAS DE CONGONHAL		
DETALHE: Planta da cobertura com detalhes de instalação		
RUA:	NUMERO: 123 E 129	FOLHA: UNICA
LOCAL:	DATA: Dez. 2025	CENTRO, CONGONHAL - MG