


RUA JOSE RIBEIRO COUTINHO

RUA TULIO VENANCIO SILVA RIBEIRO

RUA MARIA SILVERIO COUTINHO

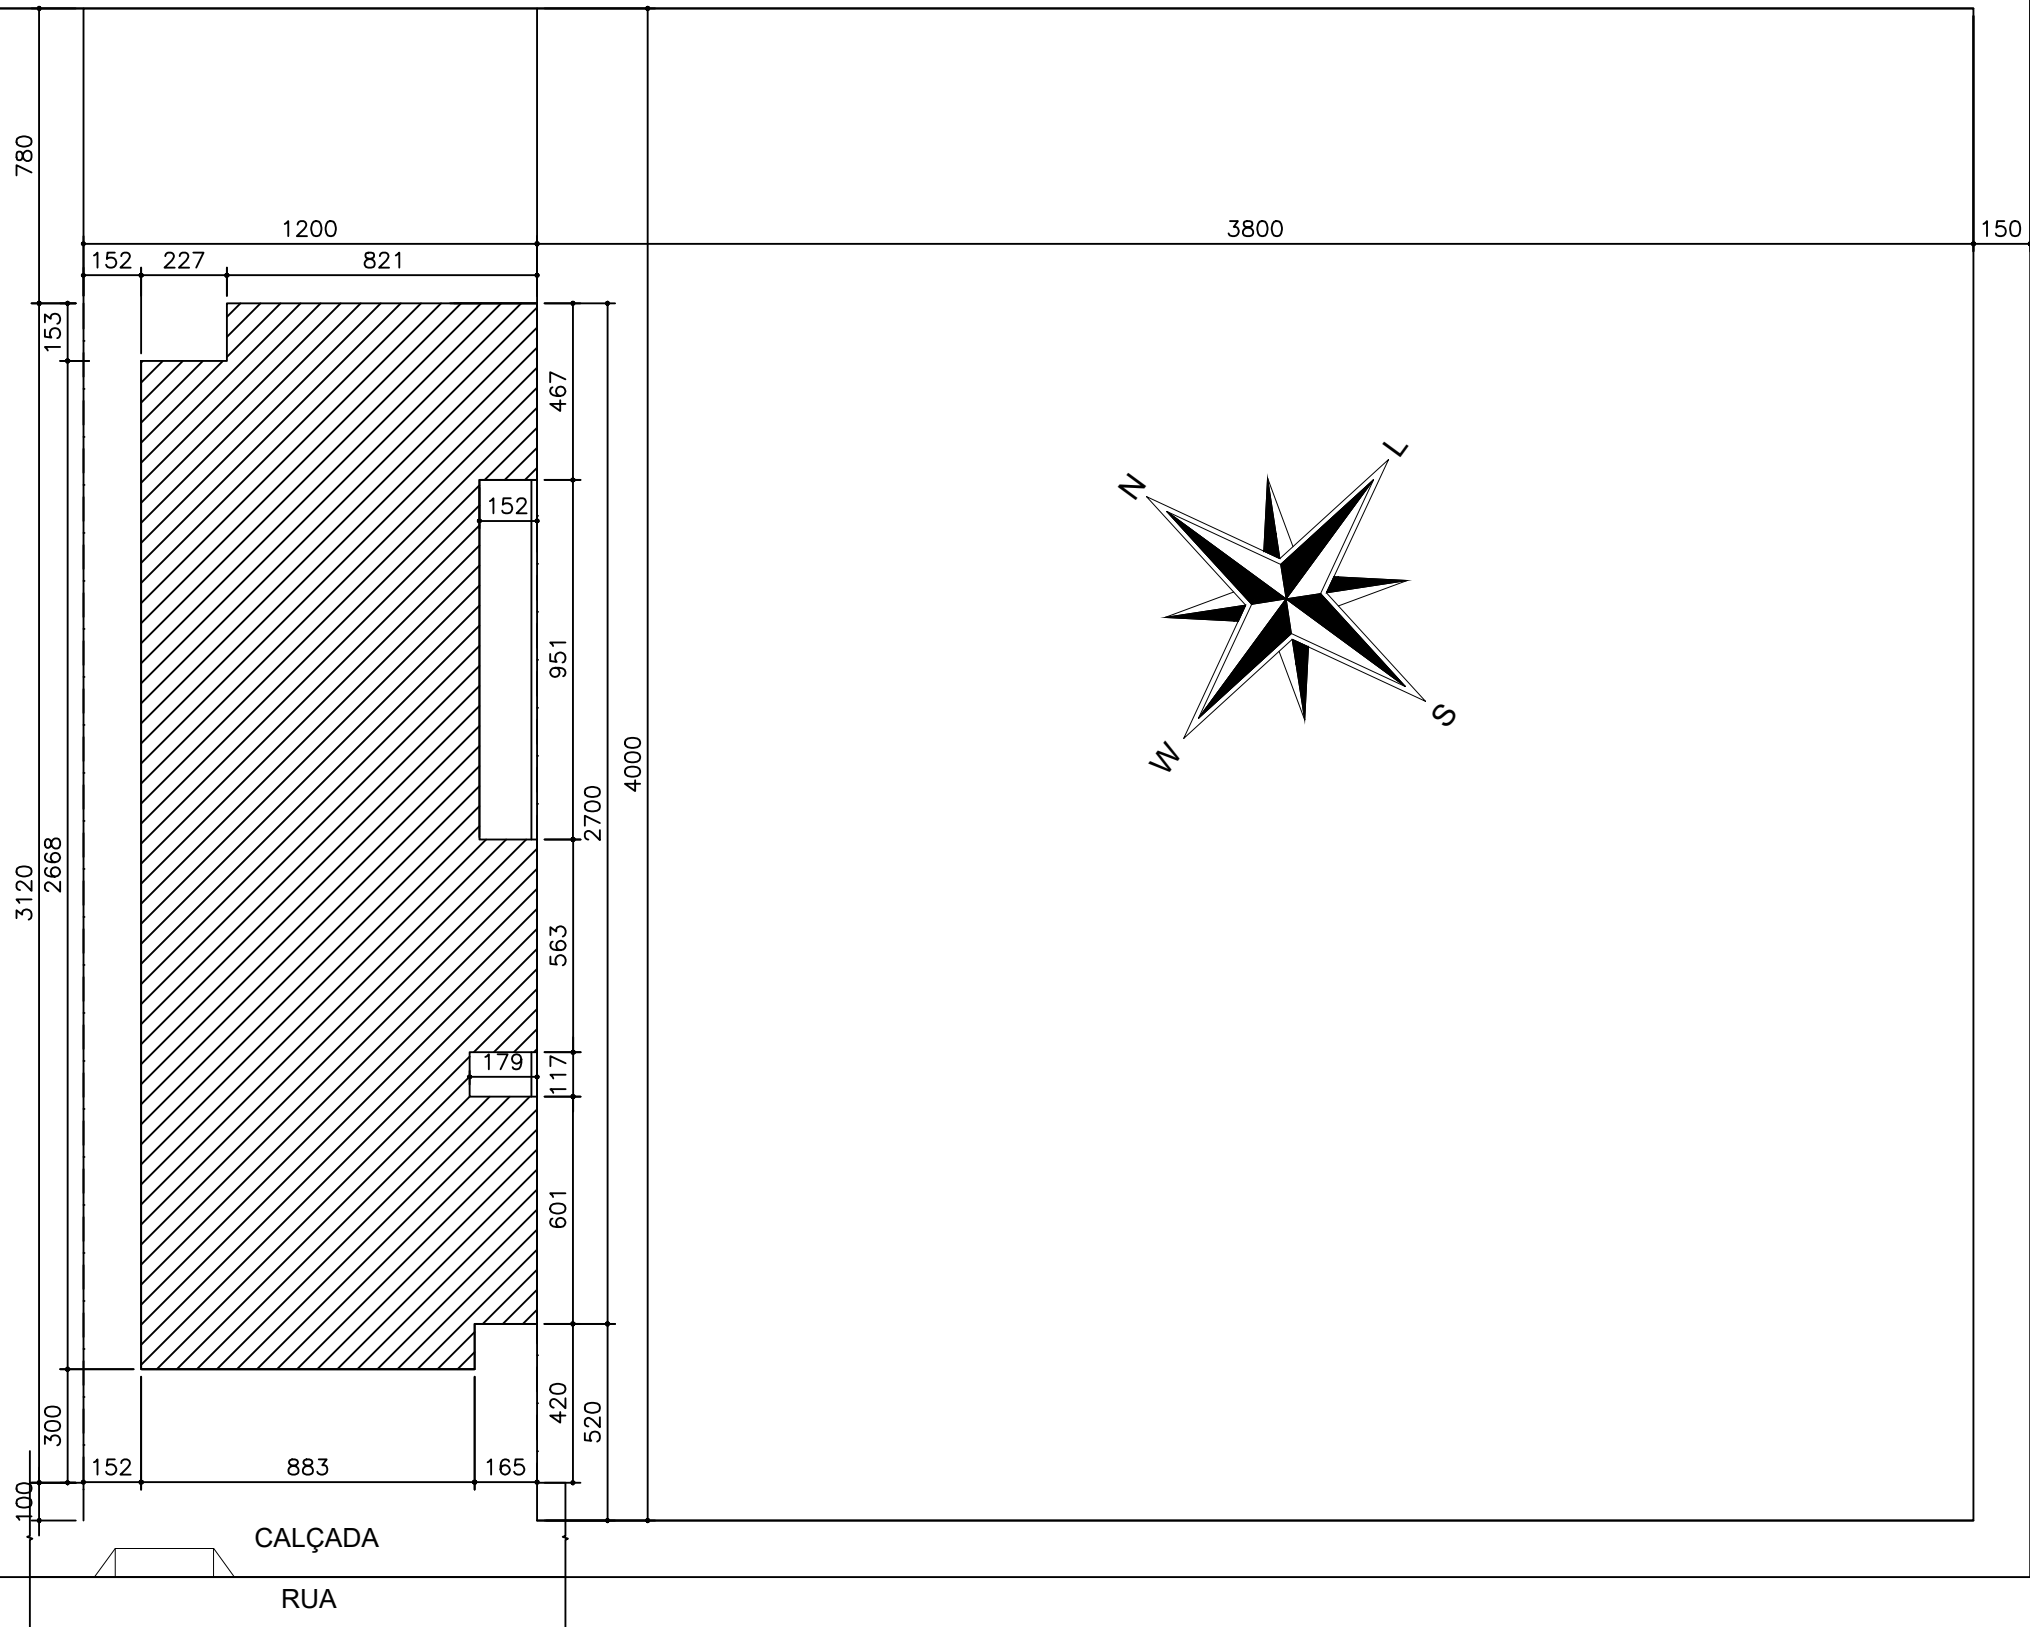

LOCAÇÃO DA OBRA
UBS TIPO 1 - 1 LOTE - DECLIVE
ESCALA 1/200
LOTE - ÁREA CONSIDERADA: 480m²
ÁREA TOTAL CONSTRUÍDA: 409,8m²



EMPREENHIMENTO: PLANTA DE LOCALIZAÇÃO					
PROJETO: UBS TIPO 1 - DECLIVE - 1 LOTE					
LOGRADOURO:			PREFEITURA:		
CIDADE: CONGONHAL - MG		LOTE/QUADRA:		RESP. TÉCNICO: DARIAM JONNIS JOSE DA SILVA - CREA-MG: 174.603/D	
RESPONSÁVEL:		VERIFICADO POR:			
Engº Darlam Jonnis Jose da Silva		Engº Darlam Jonnis		PREFEITURA MUNICIPAL DE CONGONHAL - MG	
DATA: Setembro/2022		DATA: Setembro/2022			
FORMATO:		REVISÃO:		FOLHA:	
A1		0		IND	
594x841mm		01/03		LAYOUT IMPLANTAÇÃO	
				LOCALIZAÇÃO	
ARQUIVO: UBS_T1D_EXE_ARQ_R02.DWG					