



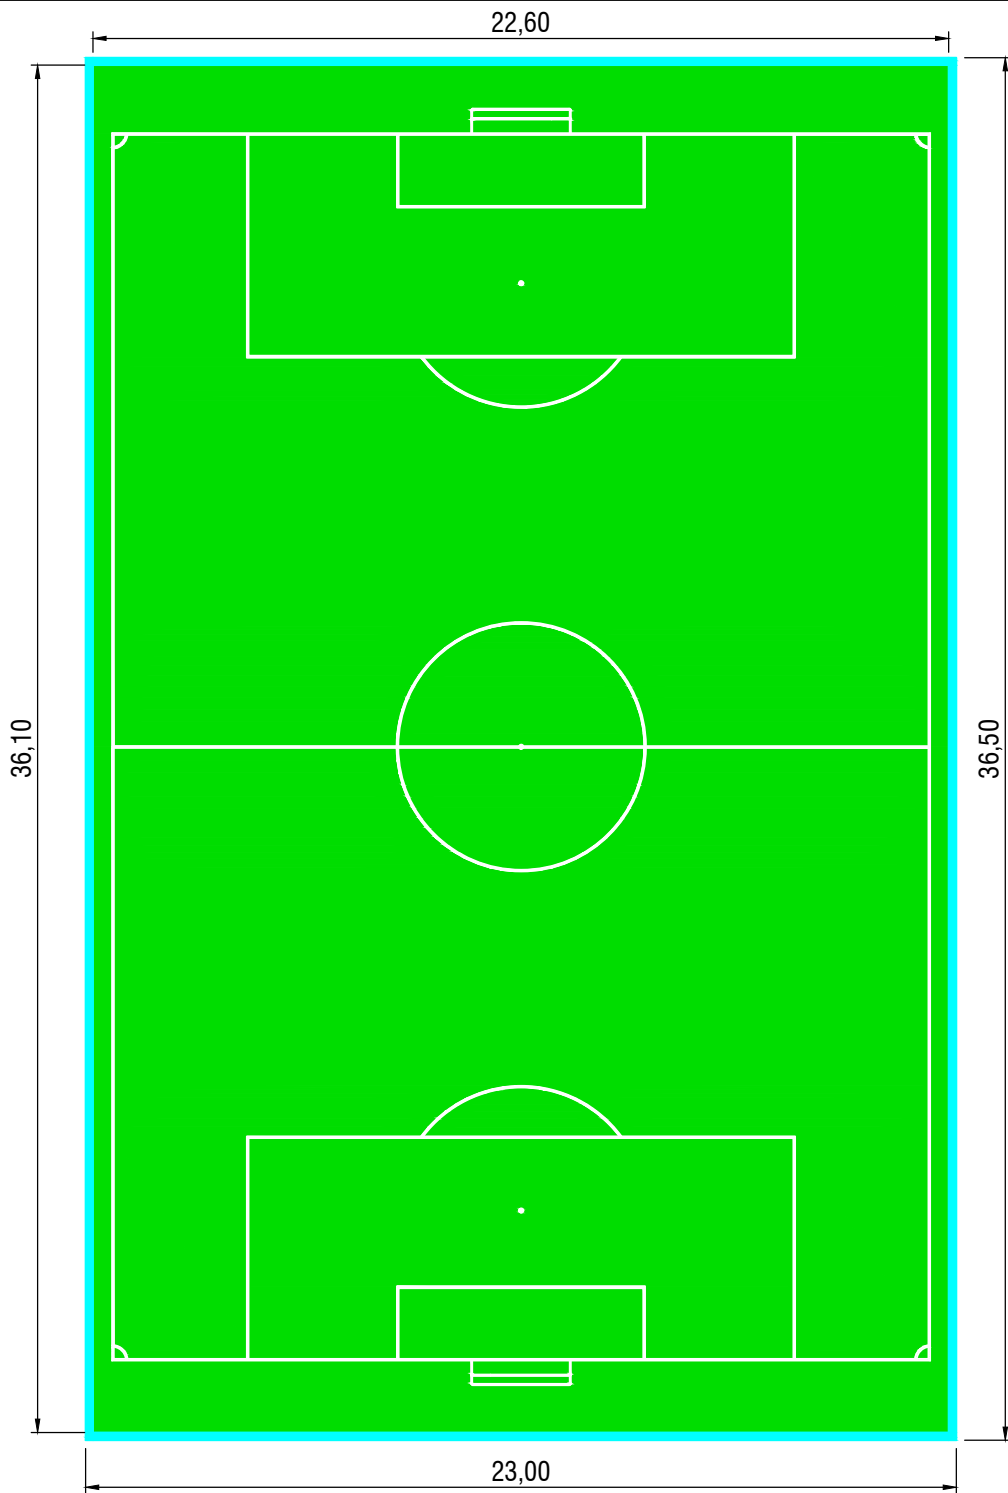

PLANTA BAIXA

LEGENDA:	
	GRAMA SINTÉTICA FIBRILADA 50MM 8000 DETEX
	MURO DE CONTENÇÃO DO ATERRO DO CAMPO
	TELADO DE AÇO REVESTIDA EM PVC
	ALAMBRADO COM TUBOS DE 2", 2 1/2" E 3"
	REDE NYLON FIO 4mm e 2mm

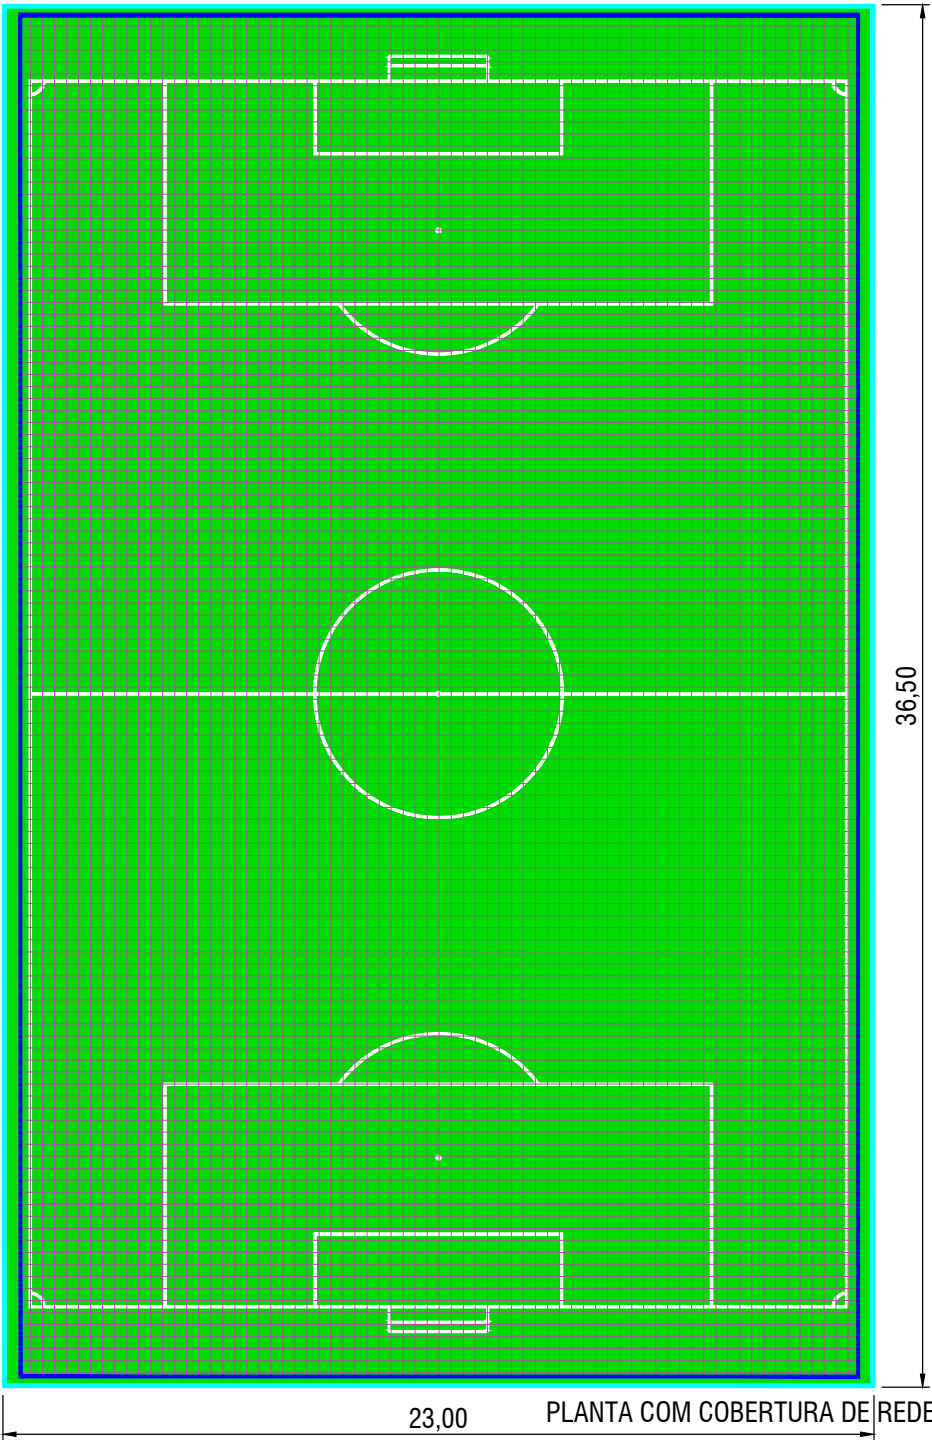

PLANTA COM COBERTURA DE REDE

PREFEITURA MUNICIPAL DE CONGONHAL - Secretaria Municipal de Obras		Folha: 01/02
Obra: CONSTRUÇÃO CAMPO SOCIETY EM GRAMA SINTÉTICA		Escala: Indicadas
Local: RUA GUILHERMINA FRANCISCA DOS REIS, B. JD PLANALTO - CONGONHAL/MG		Unidade: Metros
Desenho: Dariam Jonnis Jose da Silva		Data: Junho de 2026
Proprietario: Prefeitura Municipal de Congonhal	CNPJ: 18.675.967/0001-39	Visto:
Responsável: Eng. Dariam Jonnis José da Silva	CREA: 174.603/D	Visto: