




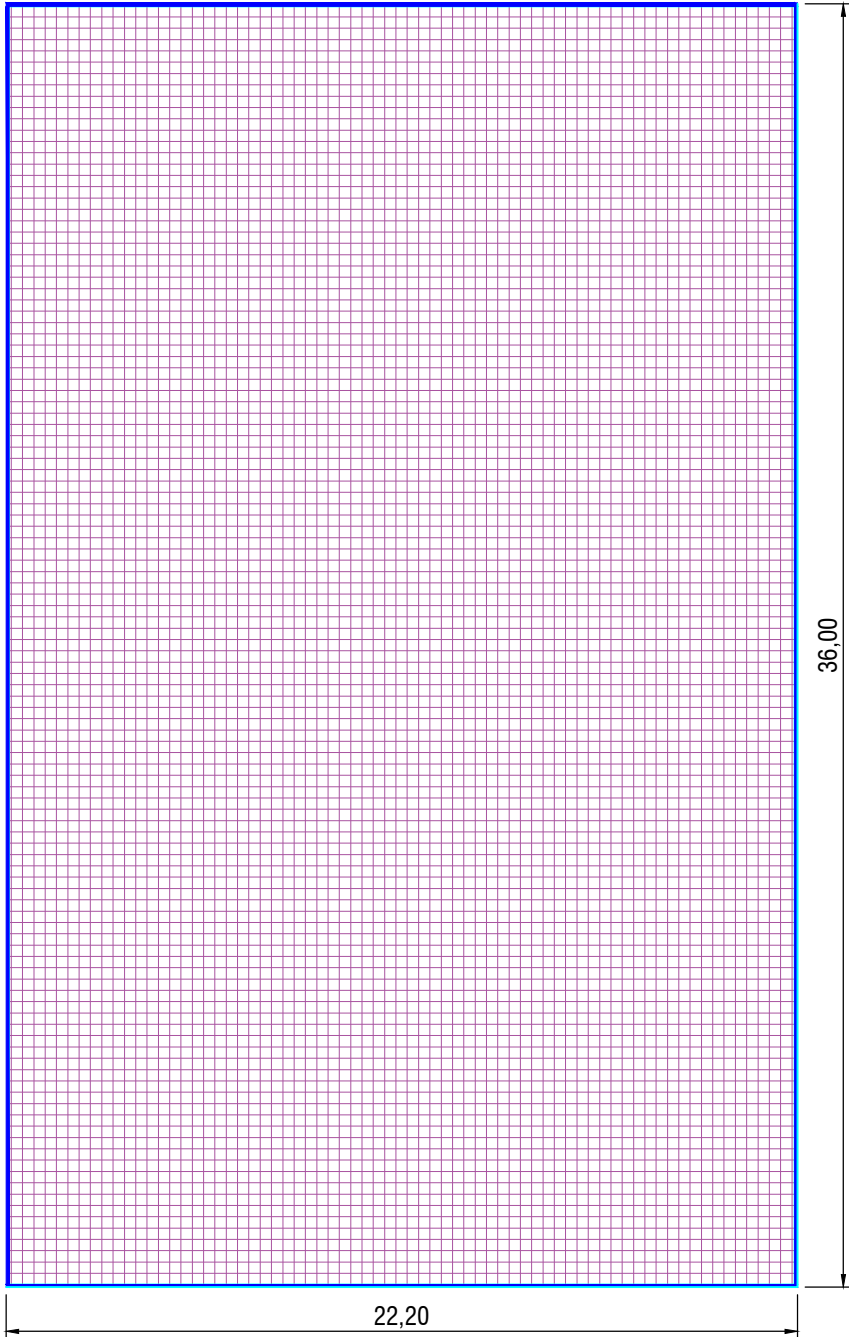


PLANTA DE COBERTURA DE REDE COM ALAMBRADO

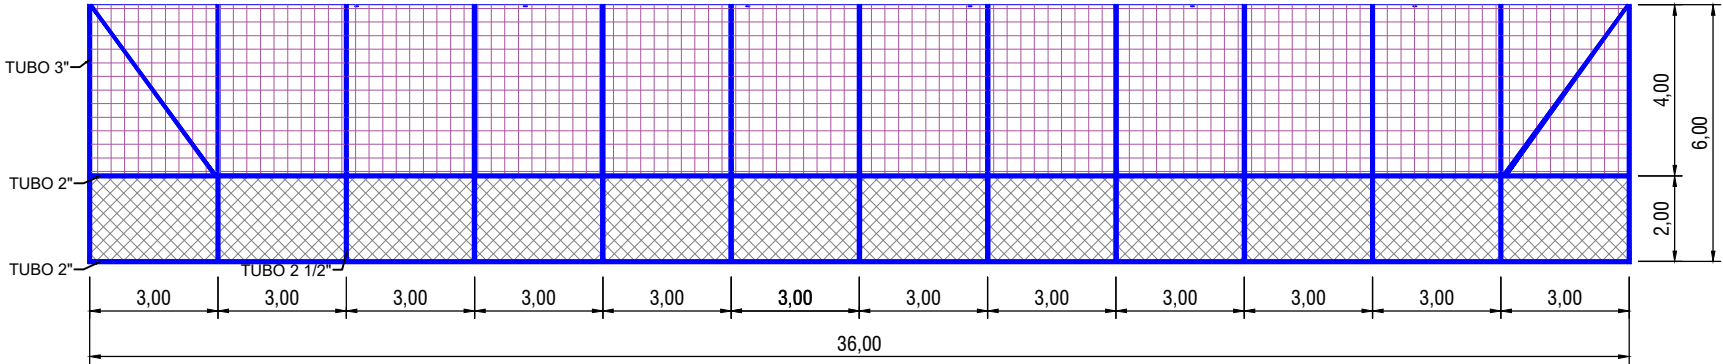

VISTA LATERAL

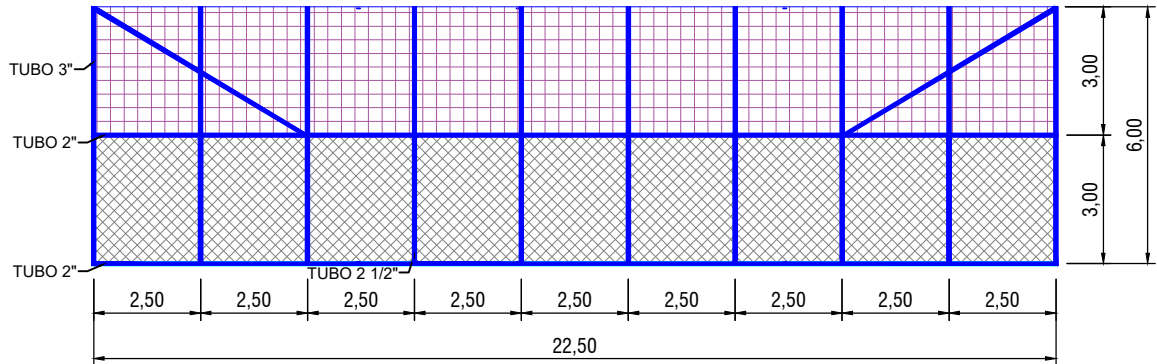

VISTA ATRÁS DOS GOLS

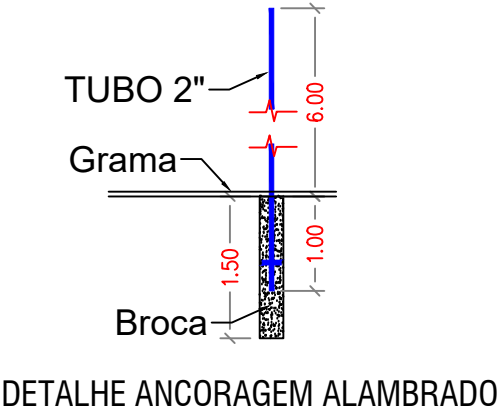

- LEGENDA:
- GRAMA SINTÉTICA FIBRILADA 50MM 8000 DETEX
 - MURO DE CONTENÇÃO DO ATERRO DO CAMPO
 - TELA DE AÇO REVESTIDA EM PVC
 - ALAMBRADO COM TUBOS DE 2", 2 1/2" E 3"
 - REDE NYLON FIO 4mm e 2mm

PREFEITURA MUNICIPAL DE CONGONHAL - Secretaria Municipal de Obras		Folha:	02/02
Obra:		Escala:	Indicadas
Local:		Unidade:	Metros
Desenho:		Data:	Junho de 2026
Proprietário:		CNPJ:	Visto:
Prefeitura Municipal de Congonhal		18.675.967/0001-39	
Responsável:		CREA:	Visto:
Eng. Dariam Jonnis José da Silva		174.603/D	