
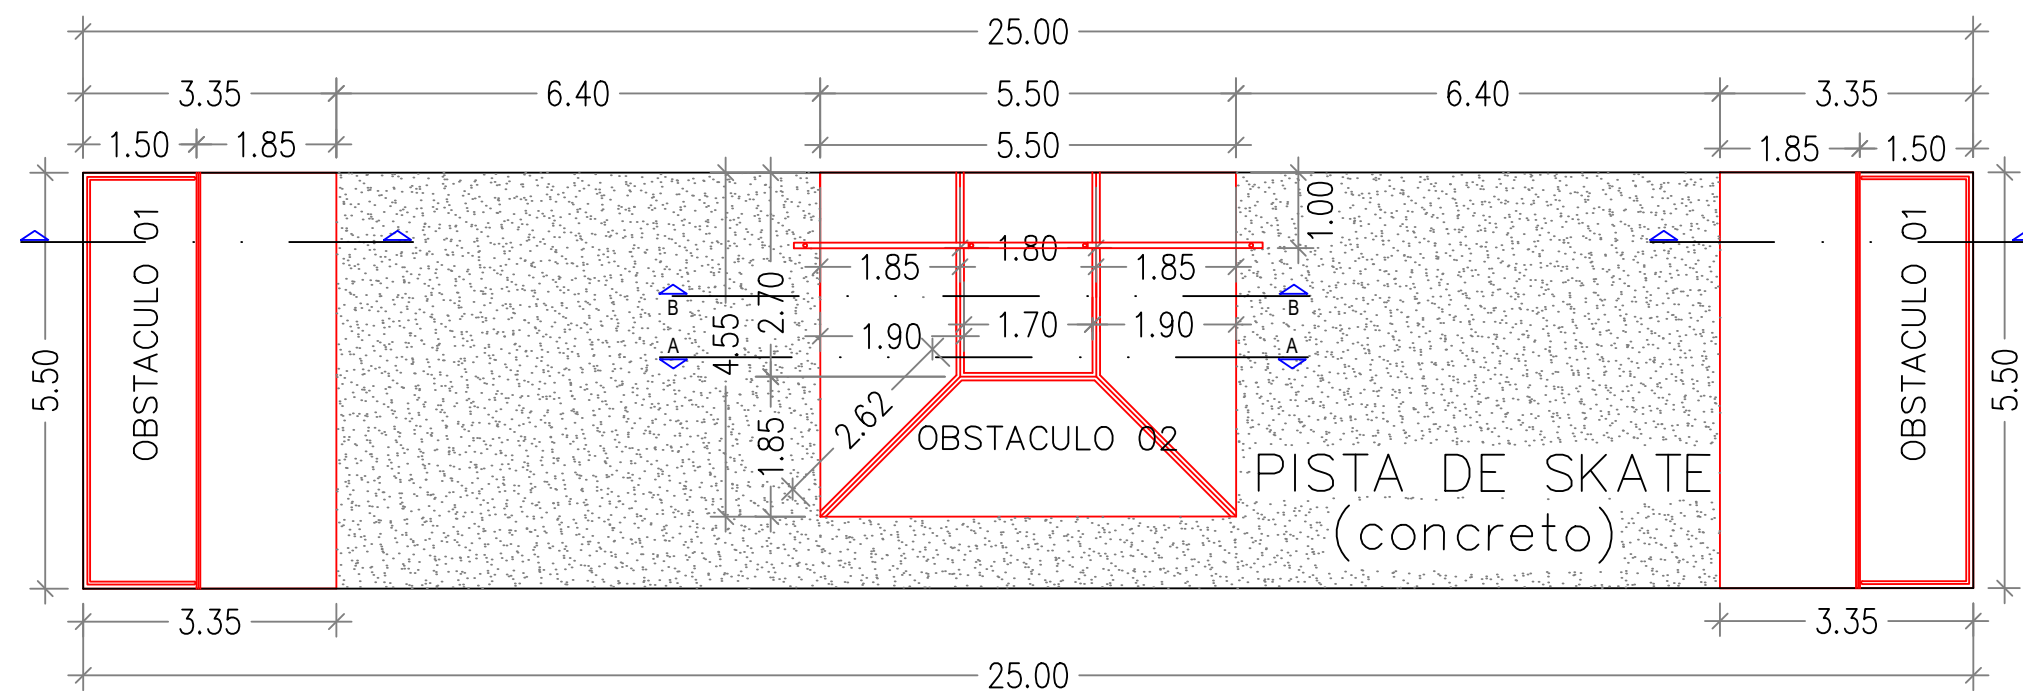
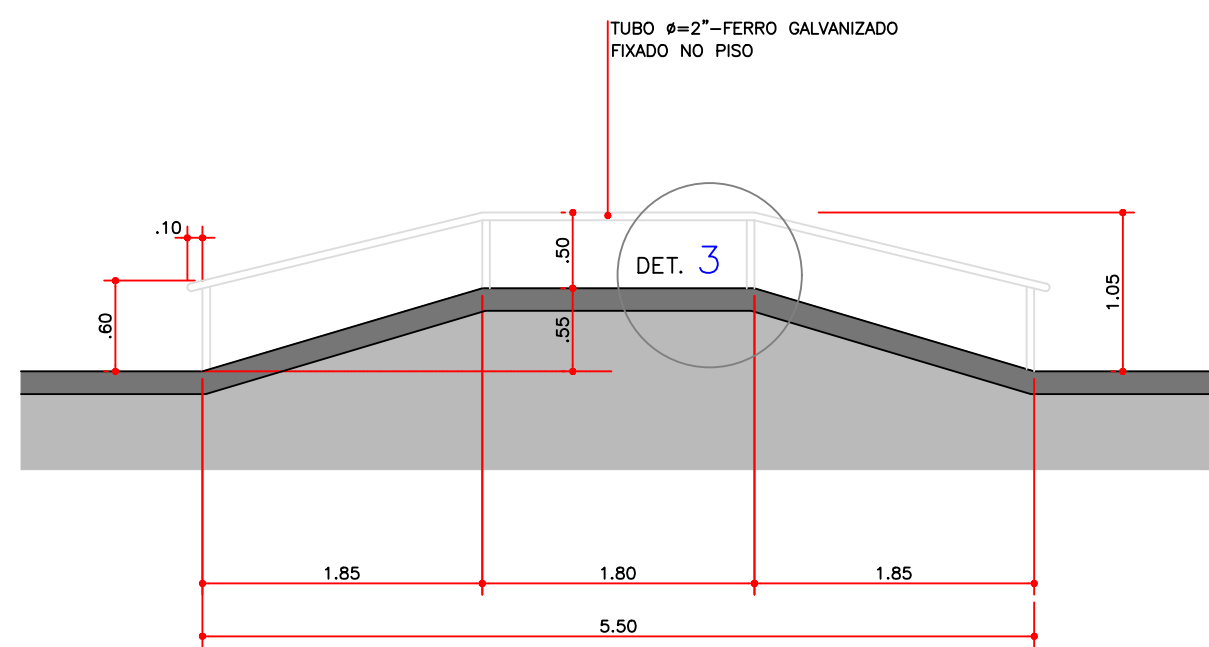
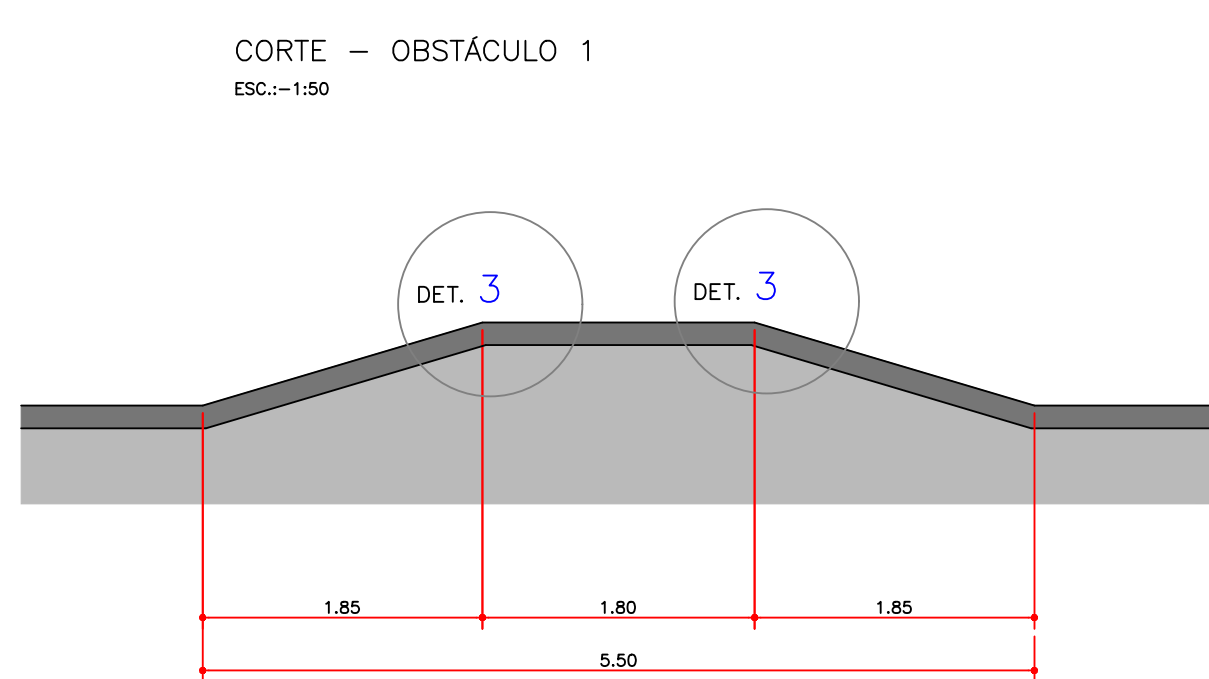
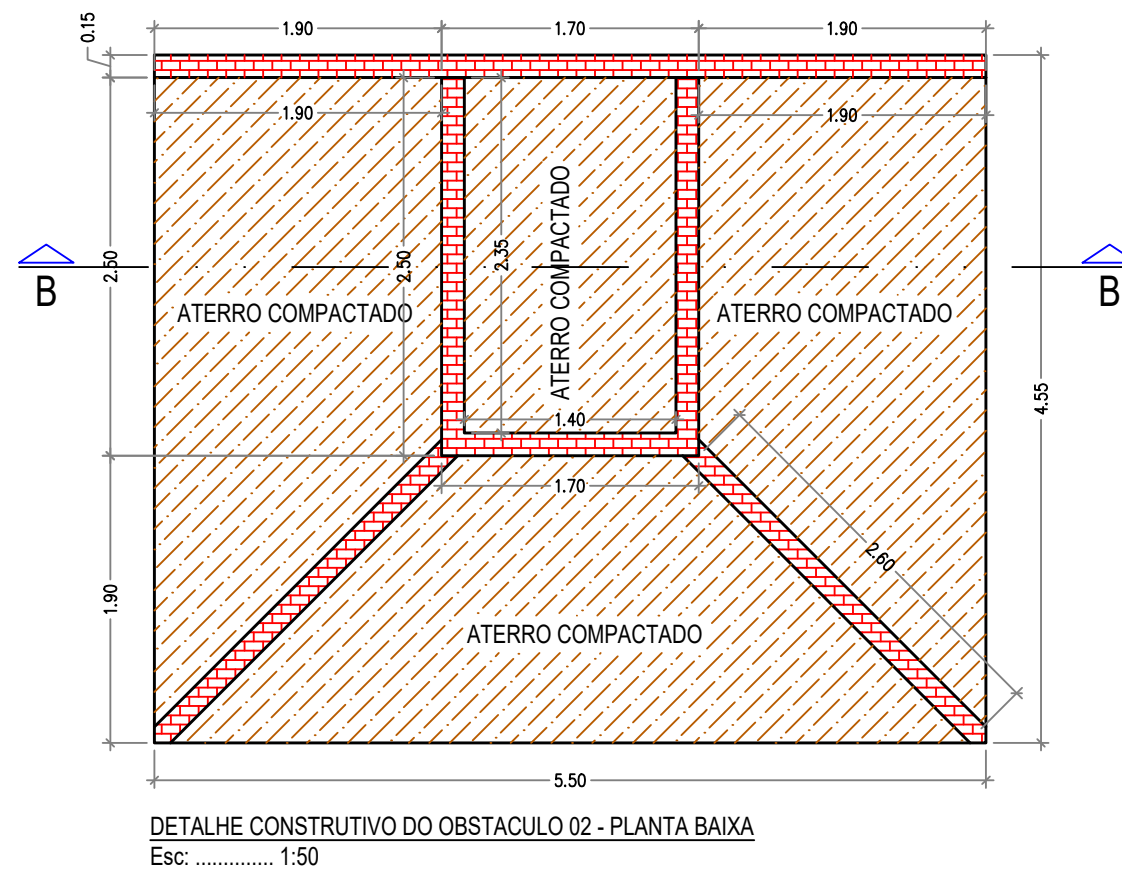
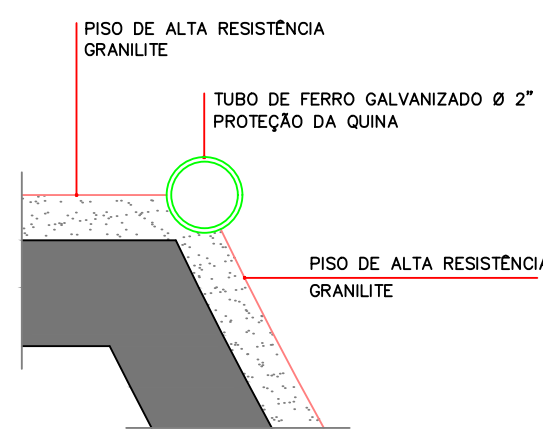
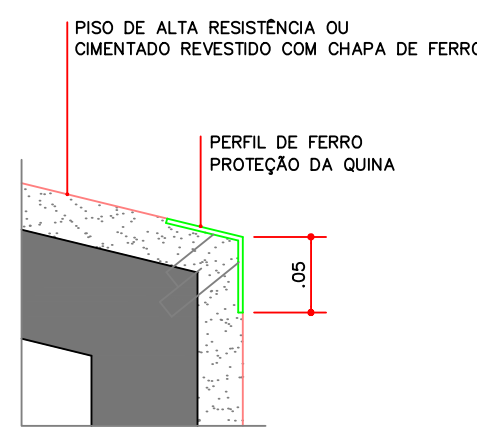
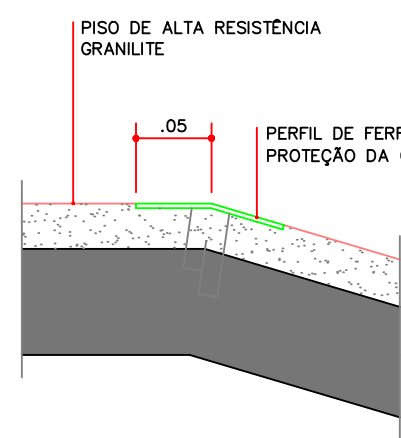
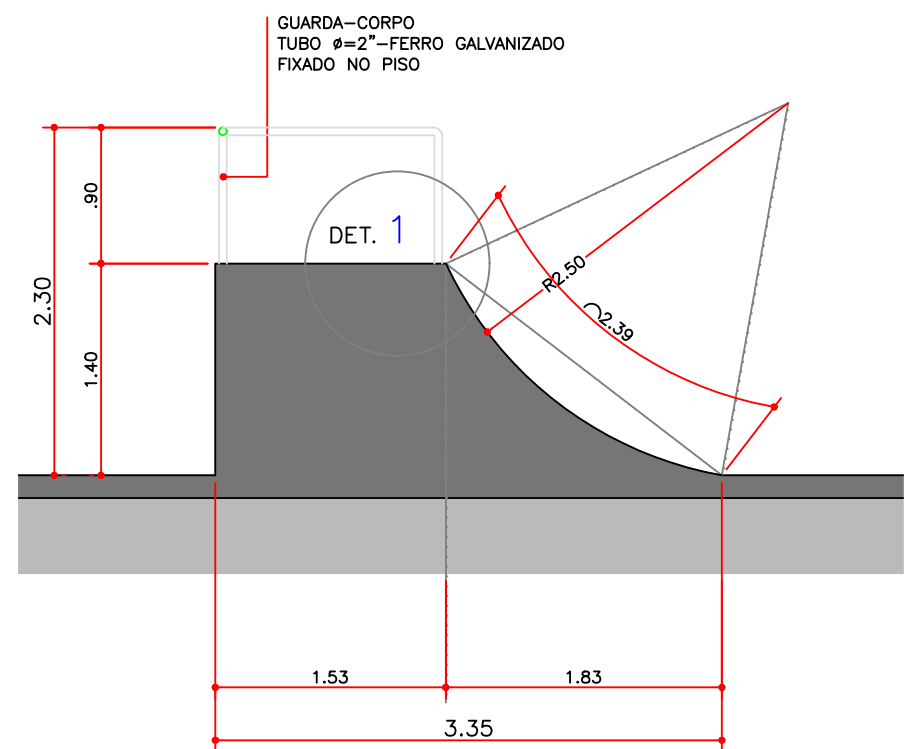
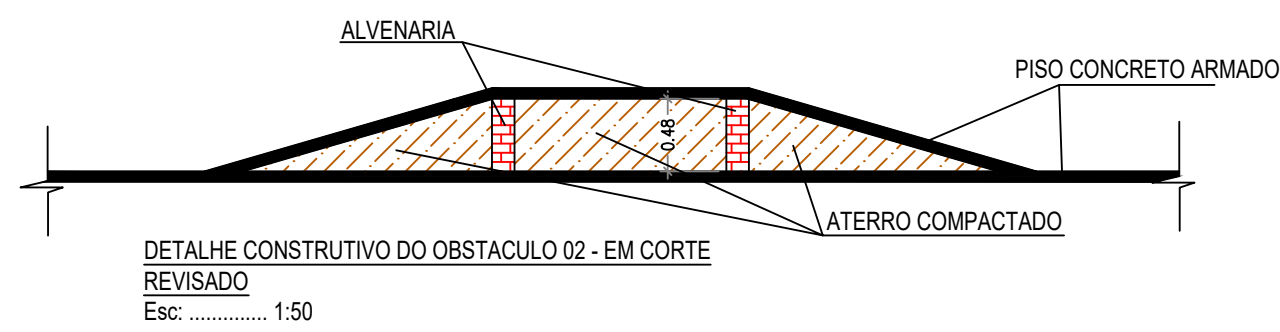
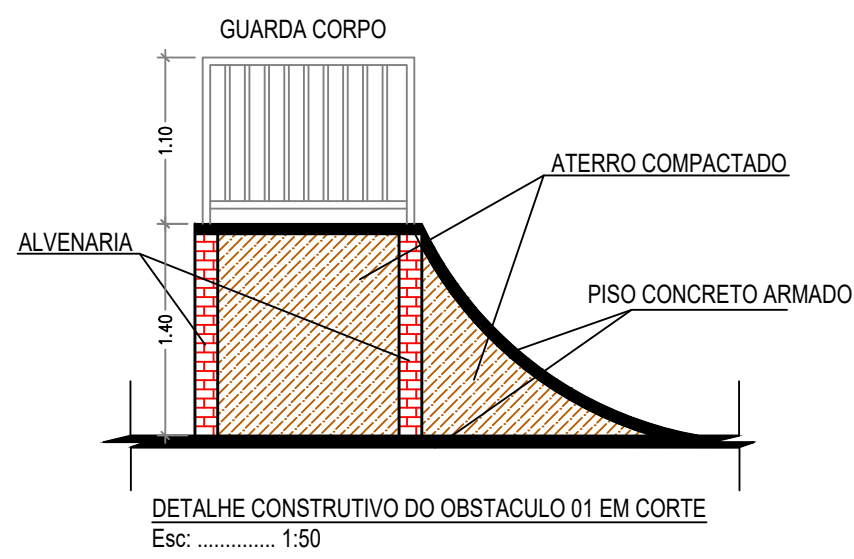


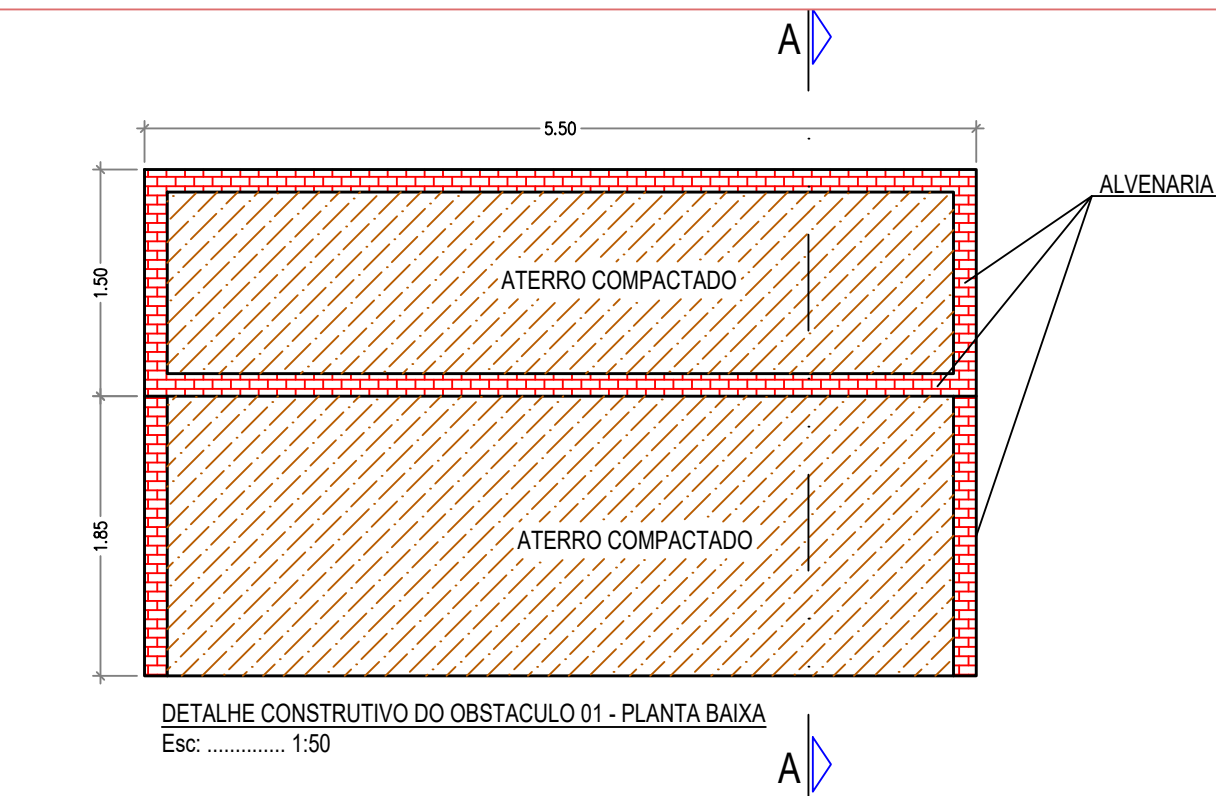

PREFEITURA	CREA			
	CORPO DE BOMBEIROS			
	INSS			
EDIFICAÇÃO	ÁREA EXISTENTE	—	MODELO DE ASSENTAMENTO	—
	ÁREA A CONSTRUIR	137,50 m ²	TAXA DE OCUPAÇÃO	—
EDIFICAÇÃO	ÁREA A DEMOLIR	—	COEFICIENTE DE APROVEITAMENTO	—
	ÁREA TOTAL EDIFICADA	137,50 m ²	ZONA DE USO	—
SITUAÇÃO	NÚMERO DE PAVIMENTOS	01	NUMERAÇÃO PREDIAL	—
	A APROVAÇÃO DO PROJETO NÃO IMPLICA NO RECONHECIMENTO POR PARTE DA PREFEITURA DO DIREITO DE PROPRIEDADE DO TERRENO			
TERRENO	ÁREA DO LOTE		---	
	CADASTRO			
	SETOR		---	
	QUADRA		---	
	LOTE		---	
REQUERENTE	CÓDIGO DO LOGRADOURO		---	
	RESPONSÁVEL TÉCNICO		CREA 174.603/D	
	AUTOR DO PROJETO		ISS ---	
	PROPRIETÁRIO—MUNICÍPIO DE ITAJUBÁ		CREA 174.603/D	
	REPRES.— MOISES FERREIRA VAZ — Prefeito Municipal		ISS ---	
PROJETO	TÍTULO		18.675.967/0001—39	
	DETALHE		PROJETO ARQUITETÔNICO PROPOSTO	
	CATEGORIA DE USO		INSTITUCIONAL	
	LOTEAMENTO		BAIRRO CENTRO	
	RUA		CIDADE CONGONHAL — MG	
QUADRA	LOTE		unica	