


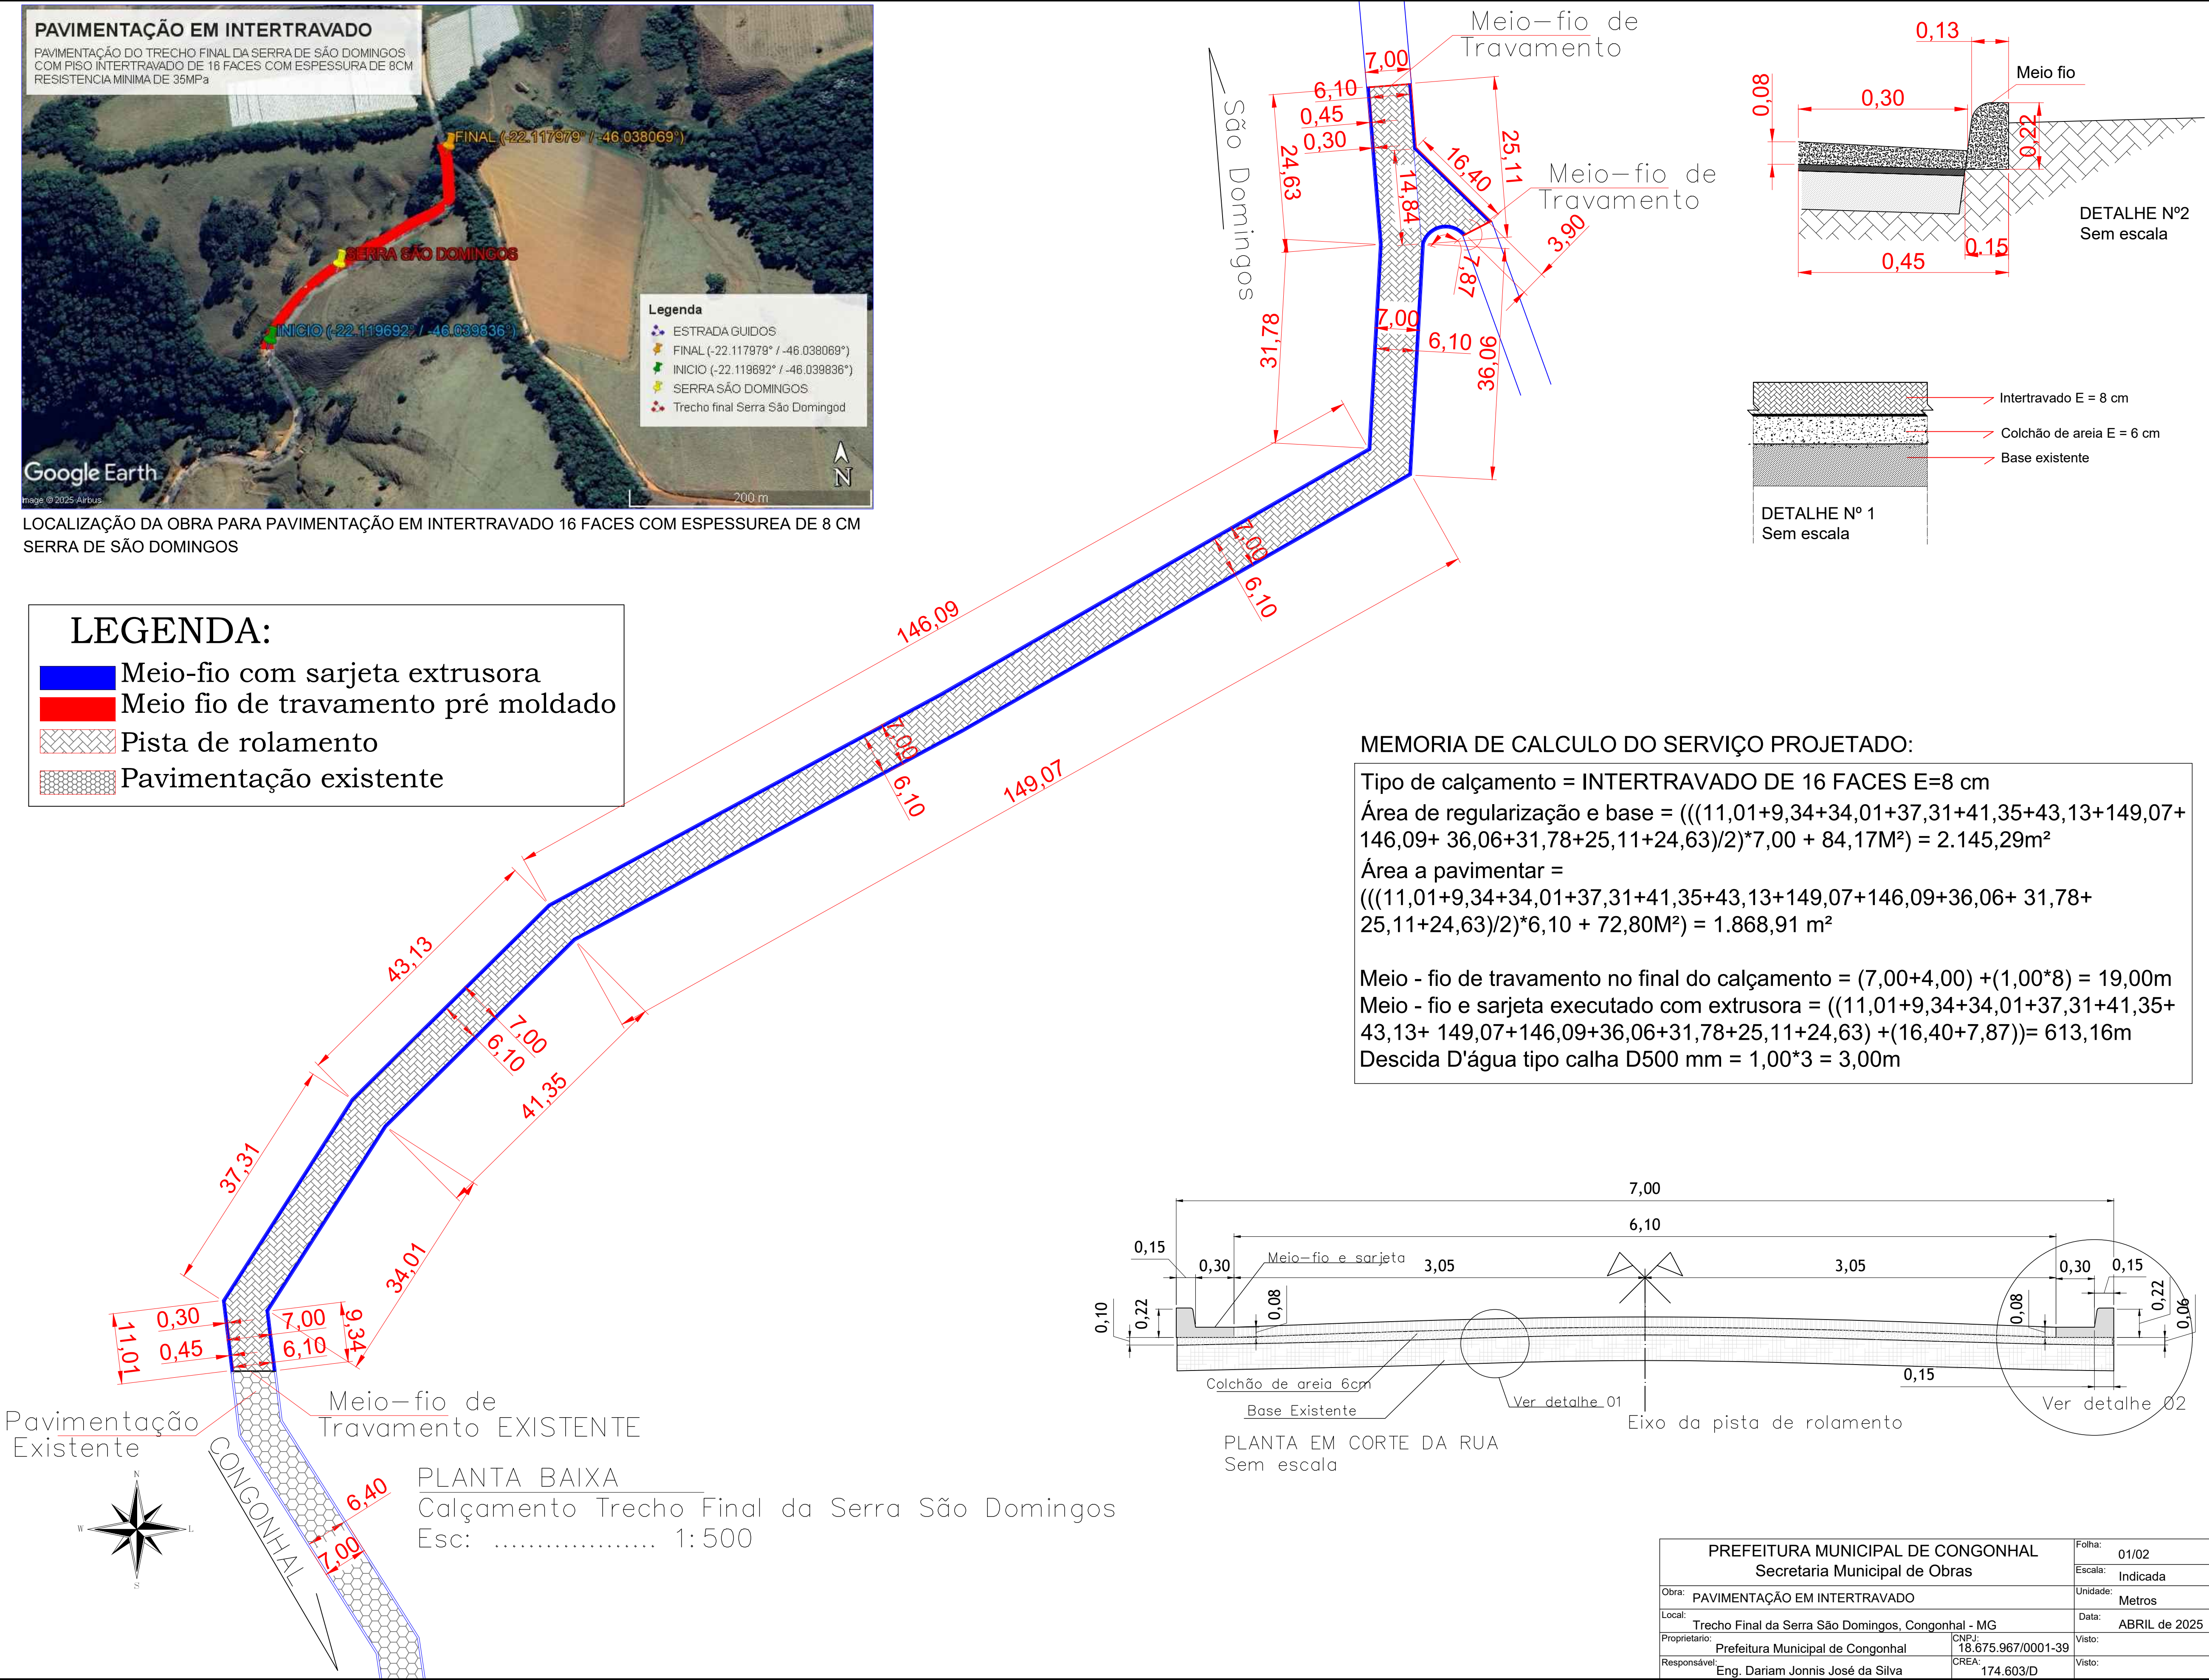

LOCALIZAÇÃO DA OBRA PARA PAVIMENTAÇÃO EM INTERTRAVADO 16 FACES COM ESPESSUREA DE 8 CM
SERRA DE SÃO DOMINGOS

LEGENDA:

- Meio-fio com sarjeta extrusora
- Meio fio de travamento pré moldado
- Pista de rolamento
- Pavimentação existente



MEMORIA DE CALCULO DO SERVIÇO PROJETADO:

Tipo de calçamento = INTERTRAVADO DE 16 FACES E=8 cm



Área de regularização e base = (((11,01+9,34+34,01+37,31+41,35+43,13+149,07+146,09+ 36,06+31,78+25,11+24,63)/2)*7,00 + 84,17M²) = 2.145,29m²

Área a pavimentar = (((11,01+9,34+34,01+37,31+41,35+43,13+149,07+146,09+36,06+ 31,78+25,11+24,63)/2)*6,10 + 72,80M²) = 1.868,91 m²

Meio - fio de travamento no final do calçamento = (7,00+4,00) +(1,00*8) = 19,00m

Meio - fio e sarjeta executado com extrusora = ((11,01+9,34+34,01+37,31+41,35+43,13+ 149,07+146,09+36,06+31,78+25,11+24,63) +(16,40+7,87))= 613,16m

Descida D'água tipo calha D500 mm = 1,00*3 = 3,00m

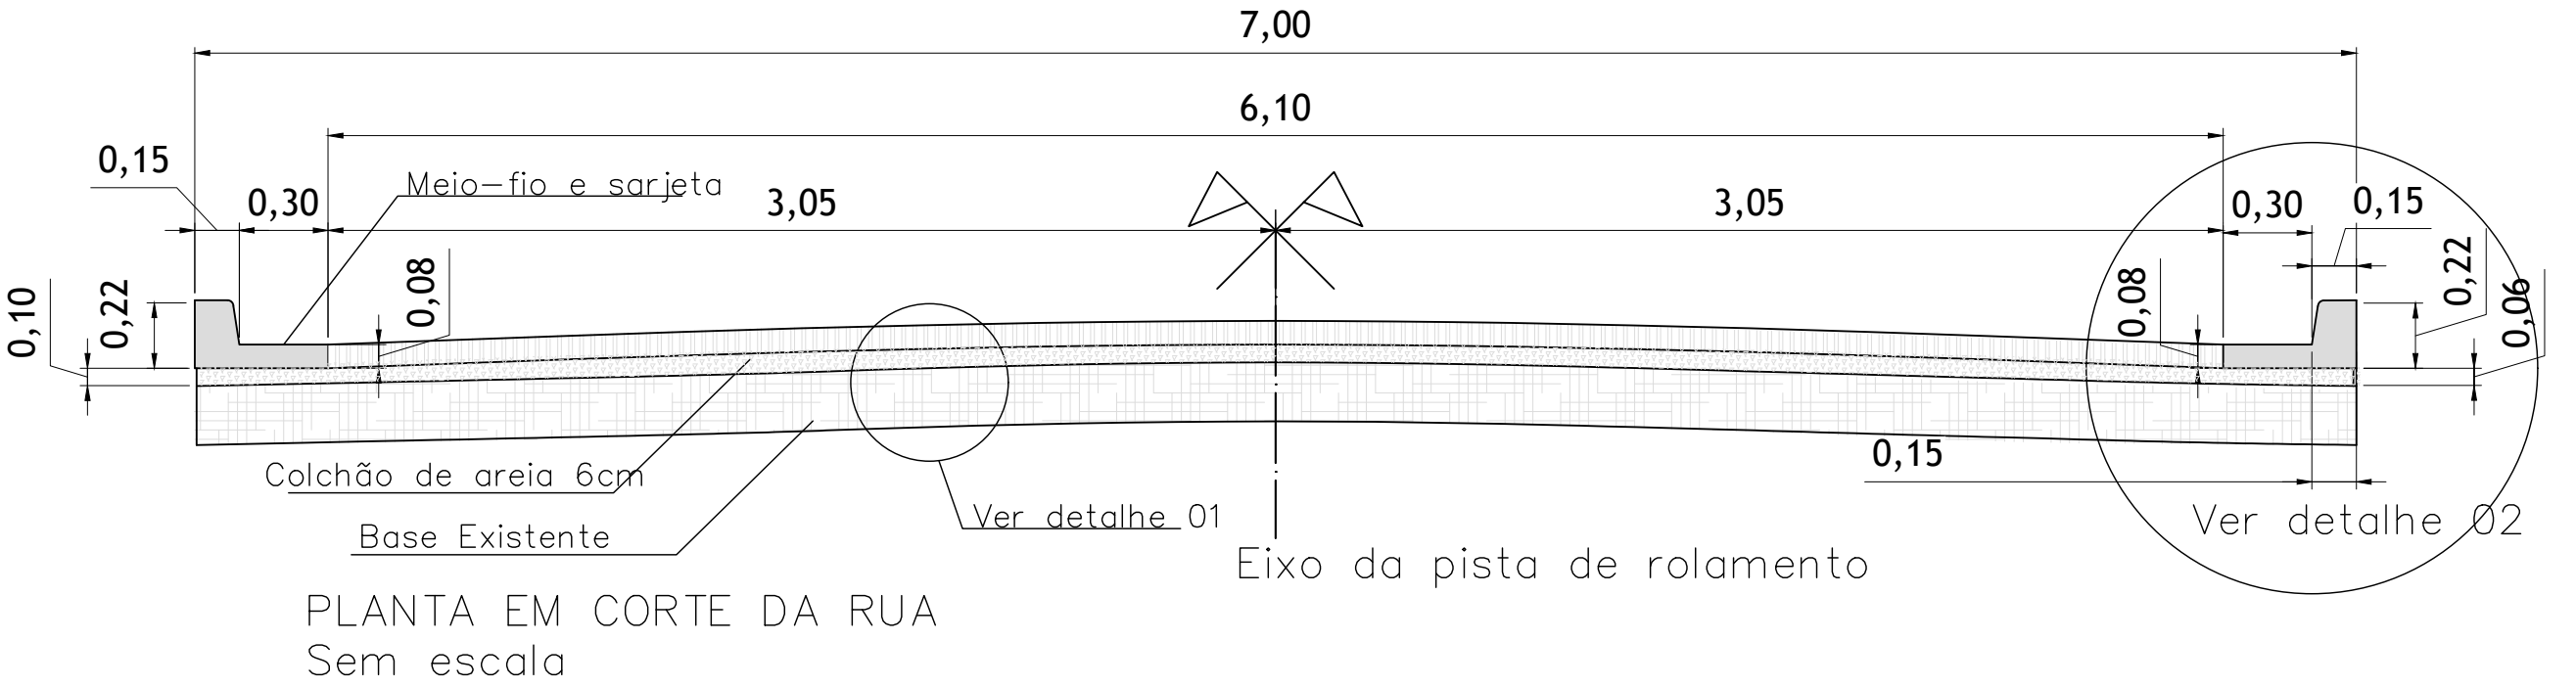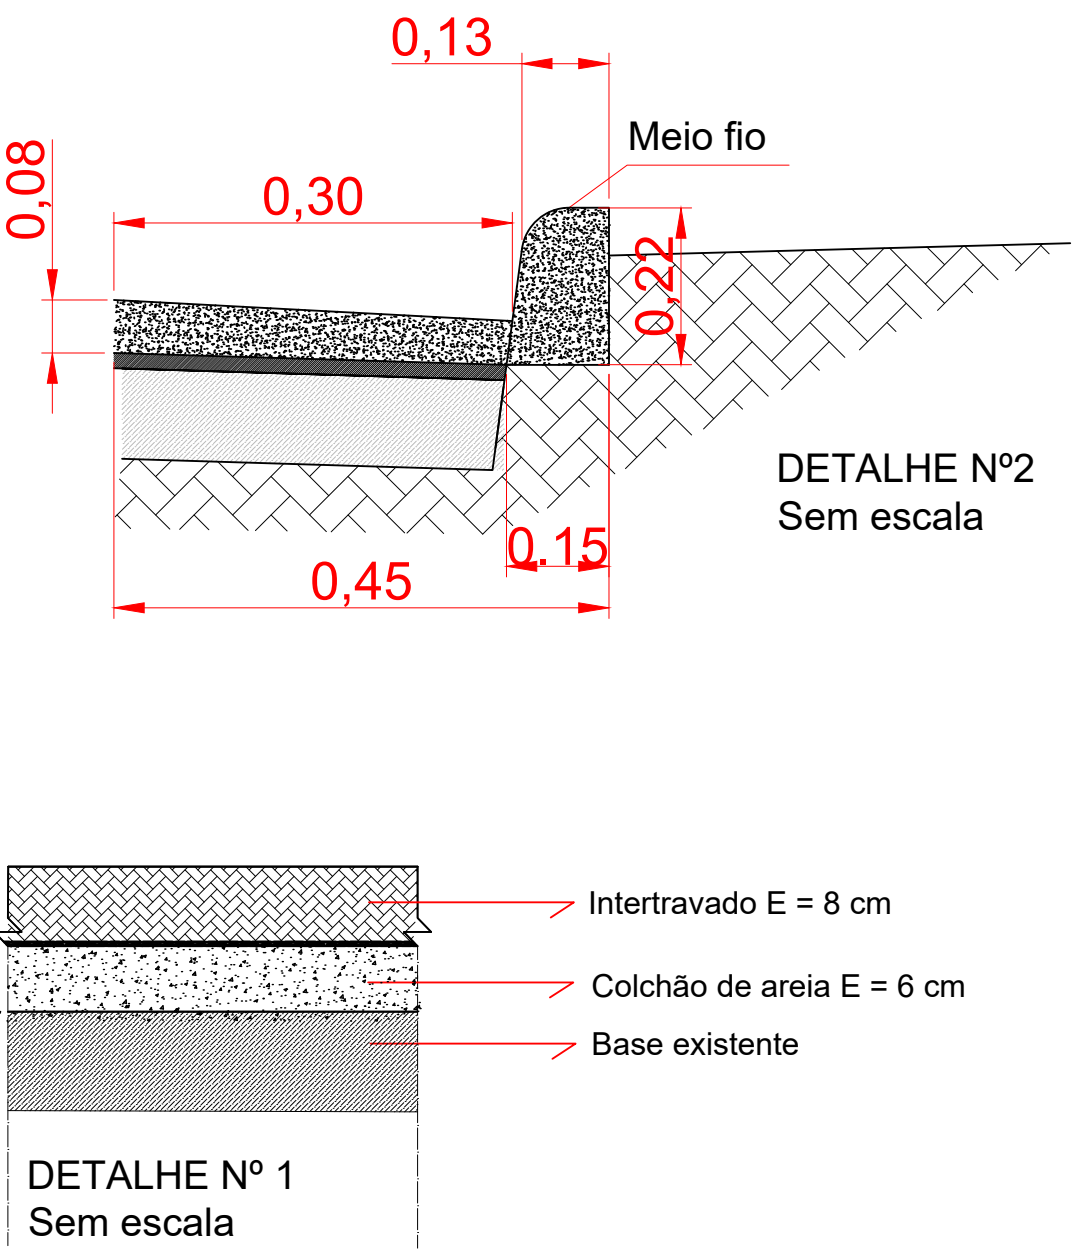

PREFEITURA MUNICIPAL DE CONGONHAL Secretaria Municipal de Obras		Folha: 01/02
Obra: PAVIMENTAÇÃO EM INTERTRAVADO		Escala: Indicada
Local: Trecho Final da Serra São Domingos, Congonhal - MG		Unidade: Metros
Proprietário: Prefeitura Municipal de Congonhal		Data: ABRIL de 2025
Responsável: Eng. Darian Jonnis José da Silva		Visto:
CNPJ: 18.875.967/0001-39		Visto:
CREA: 174.603/D		Visto: