


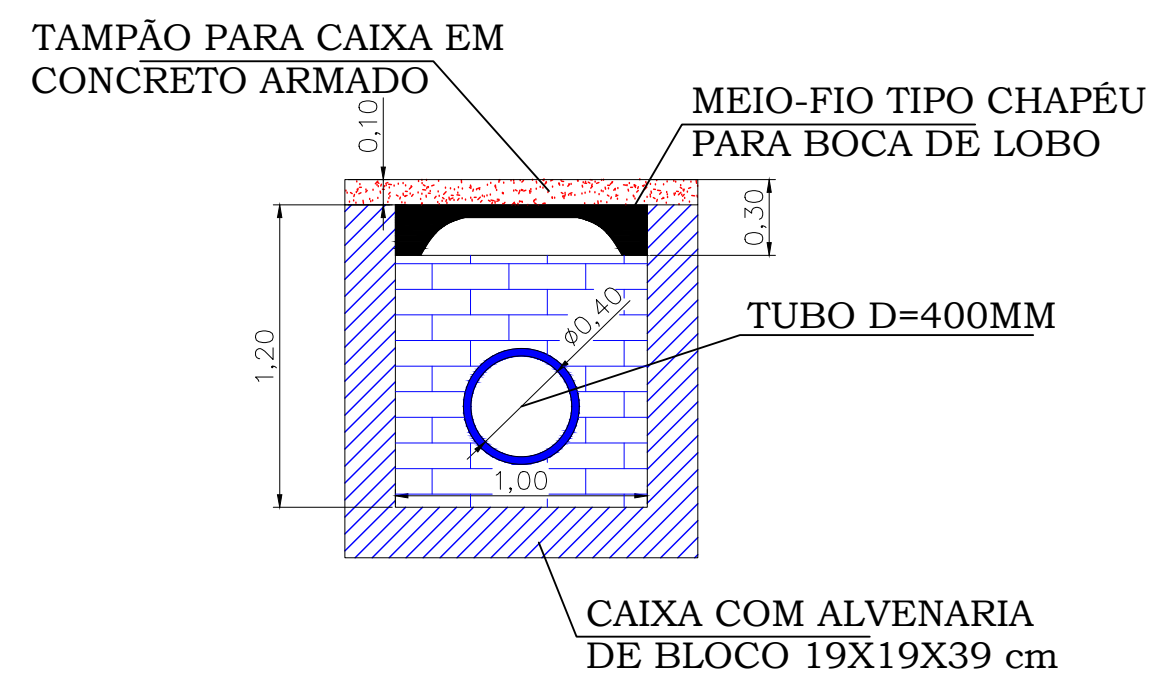
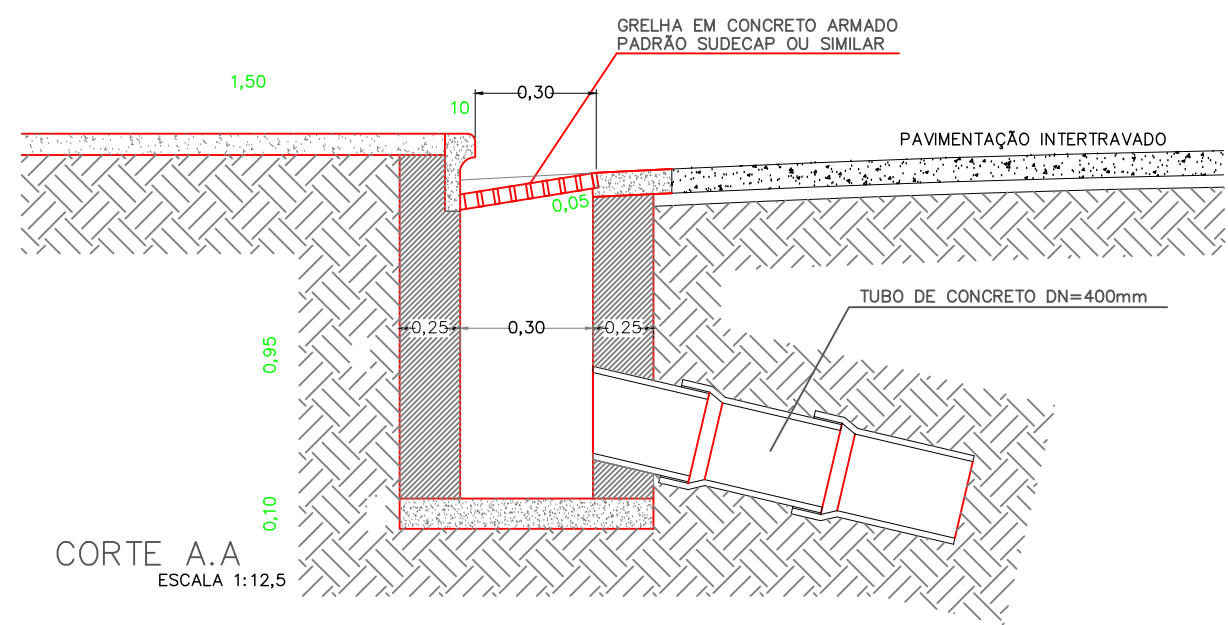
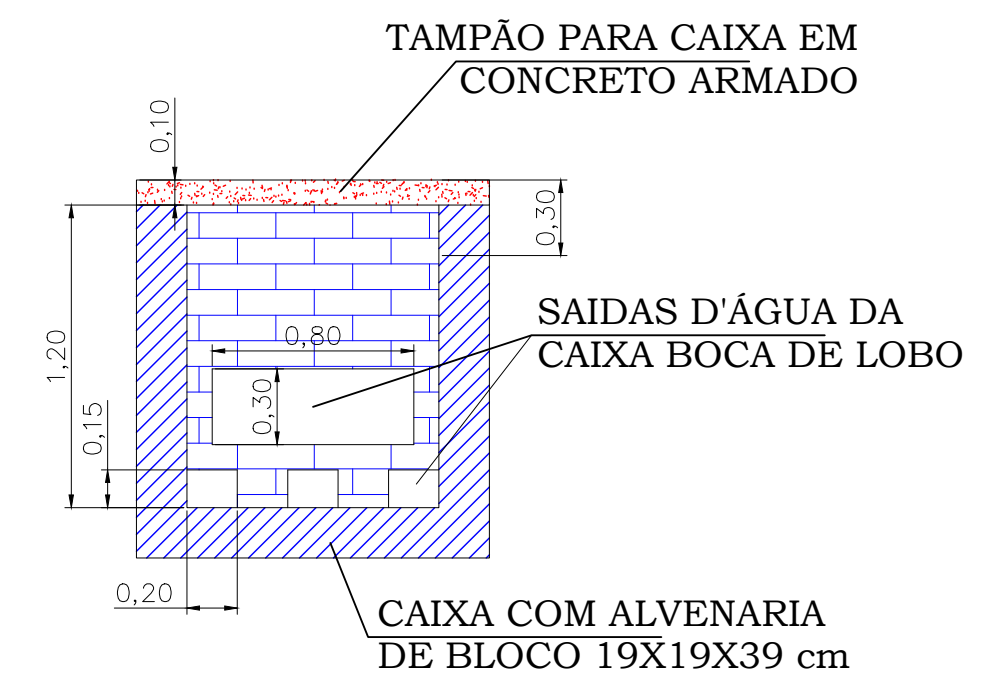
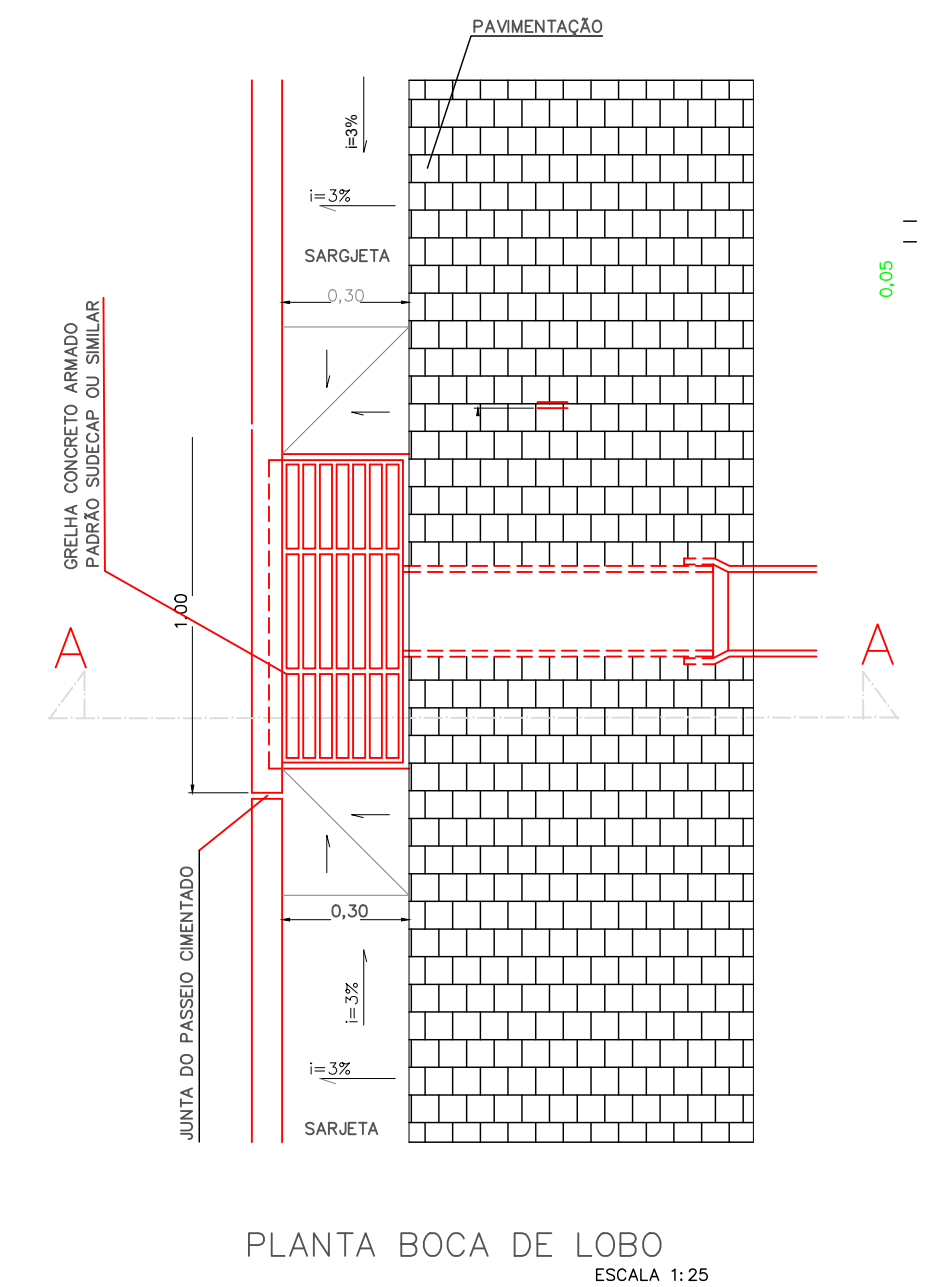


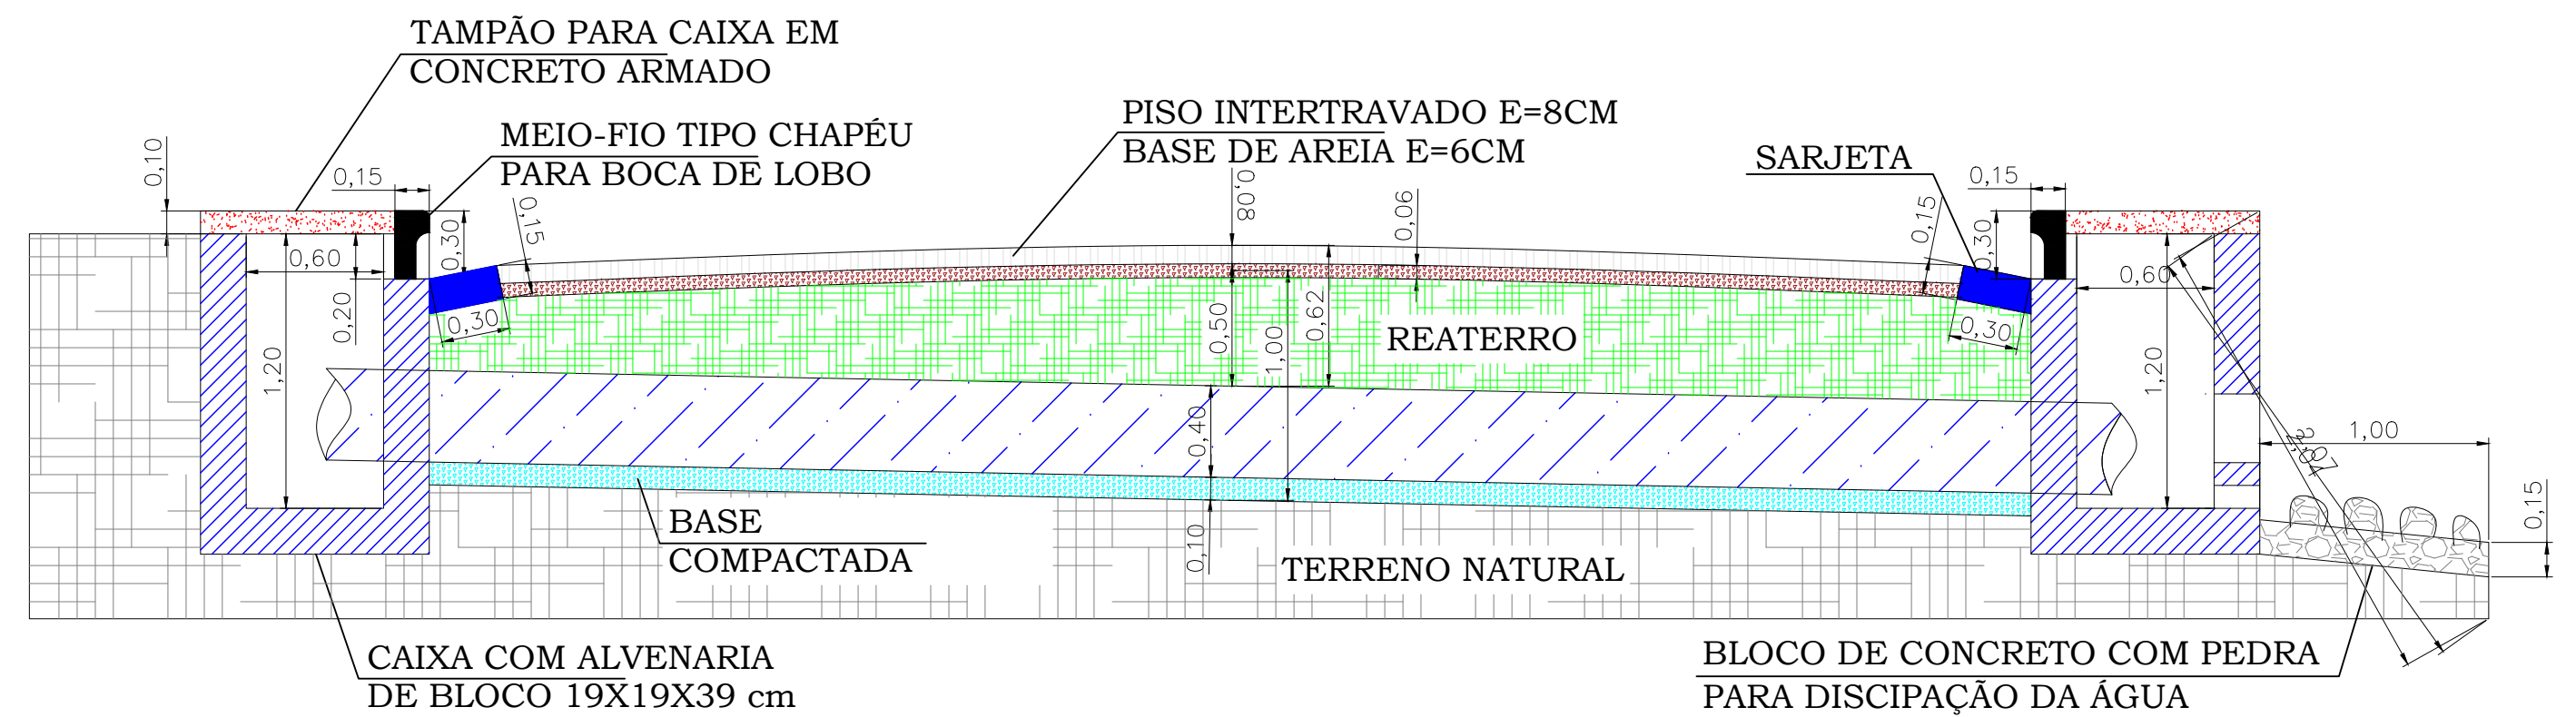

DETALHE DO CORTE "BB" DA DRENAGEM:
Esc: 1:30

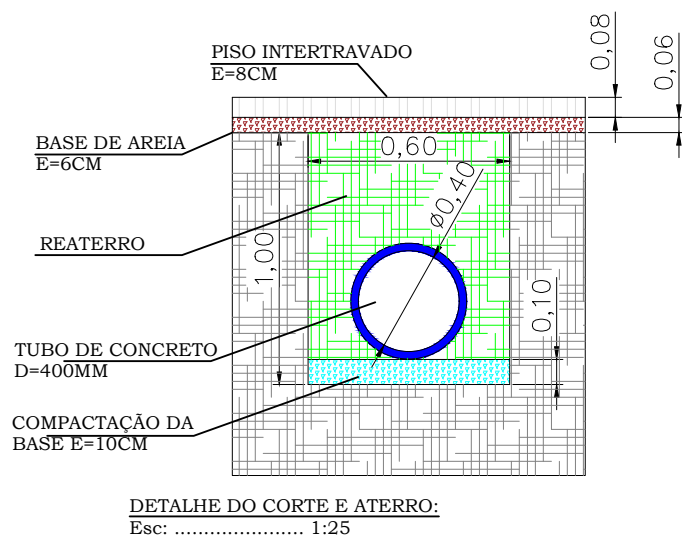

- LEGENDA:**
- Tubo de concreto D=400 mm
 - Saida d'água de concreto
 - Boca de lobo
 - Caixa de captação

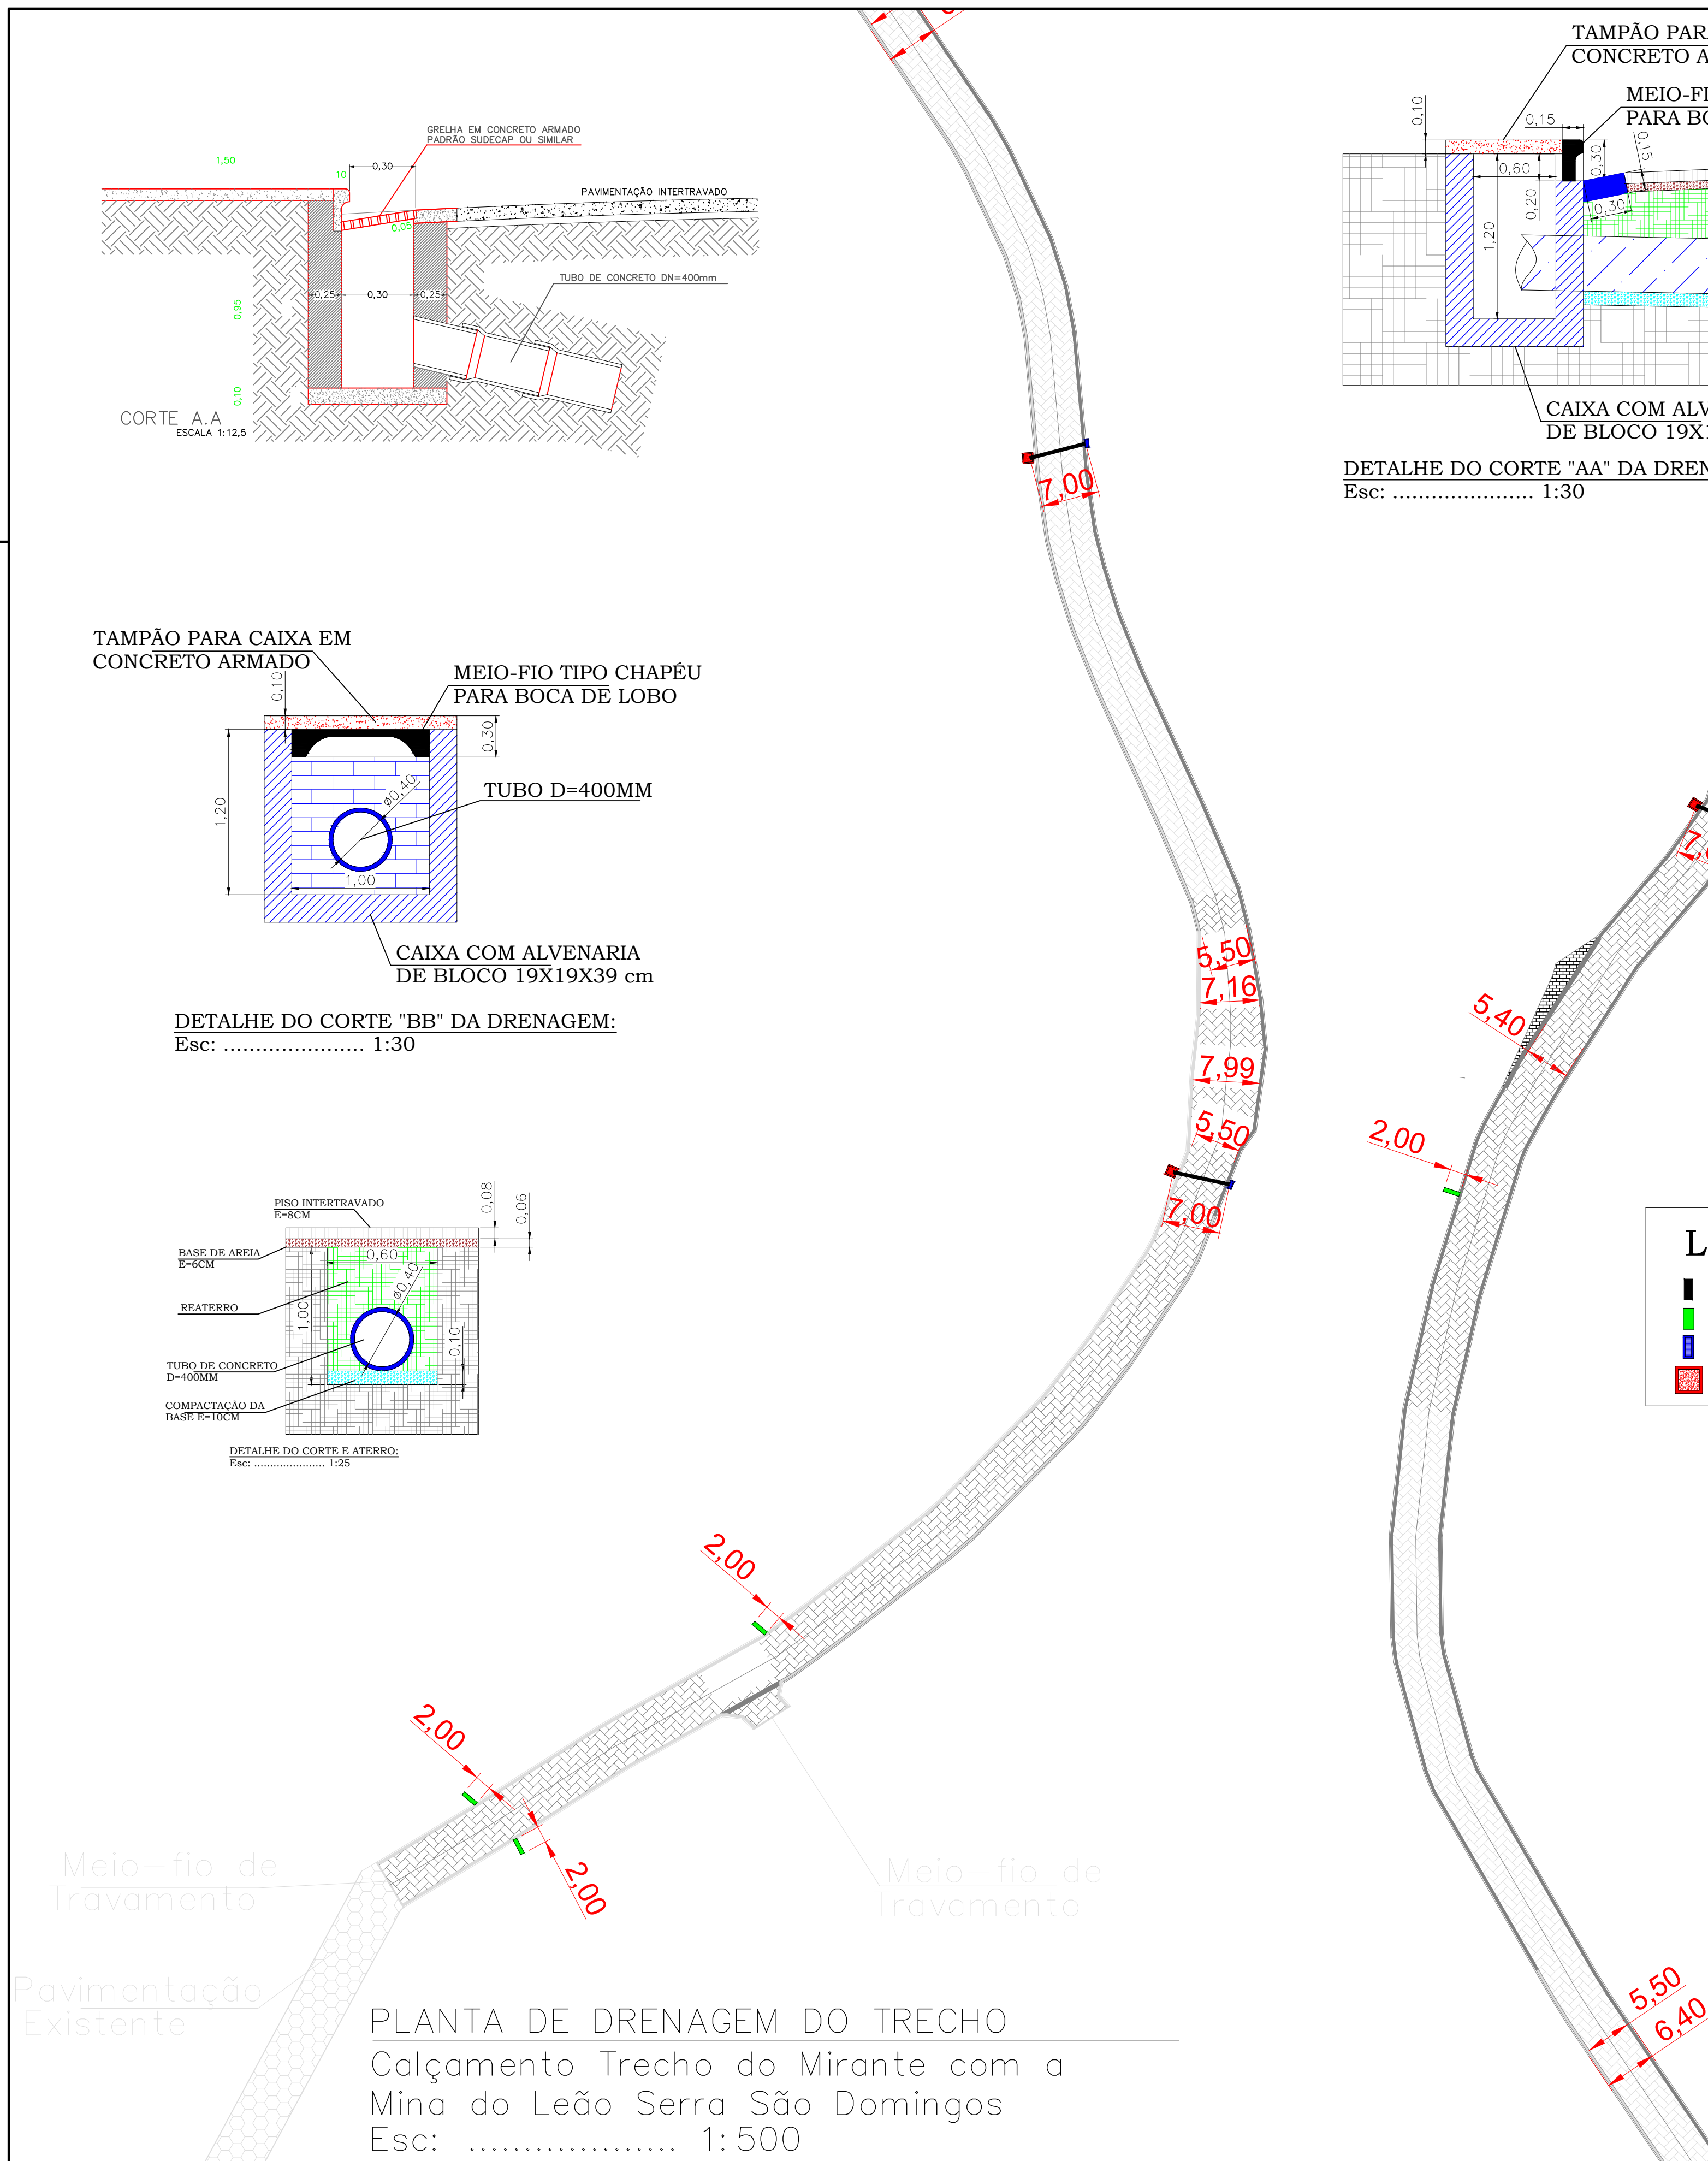

PREFEITURA MUNICIPAL DE CONGONHAL			Folha:	02/02
Secretaria Municipal de Obras			Escala:	Indicada
Obra:	PAVIMENTAÇÃO EM INTERTRAVADO		Unidade:	Metros
Local:	Trecho do Mirante com a Mina da Serra São Domingos, Congonhal - MG		Data:	Fevereiro de 2025
Proprietário:	Prefeitura Municipal de Congonhal	CNPJ: 18.675.967/0001-39	Visto:	
Responsável:	Eng. Darian Jonnis José da Silva	CREA: 174.603/D	Visto:	